


PLANTA BAIXA-PAV. 04
ESCALA 1/75

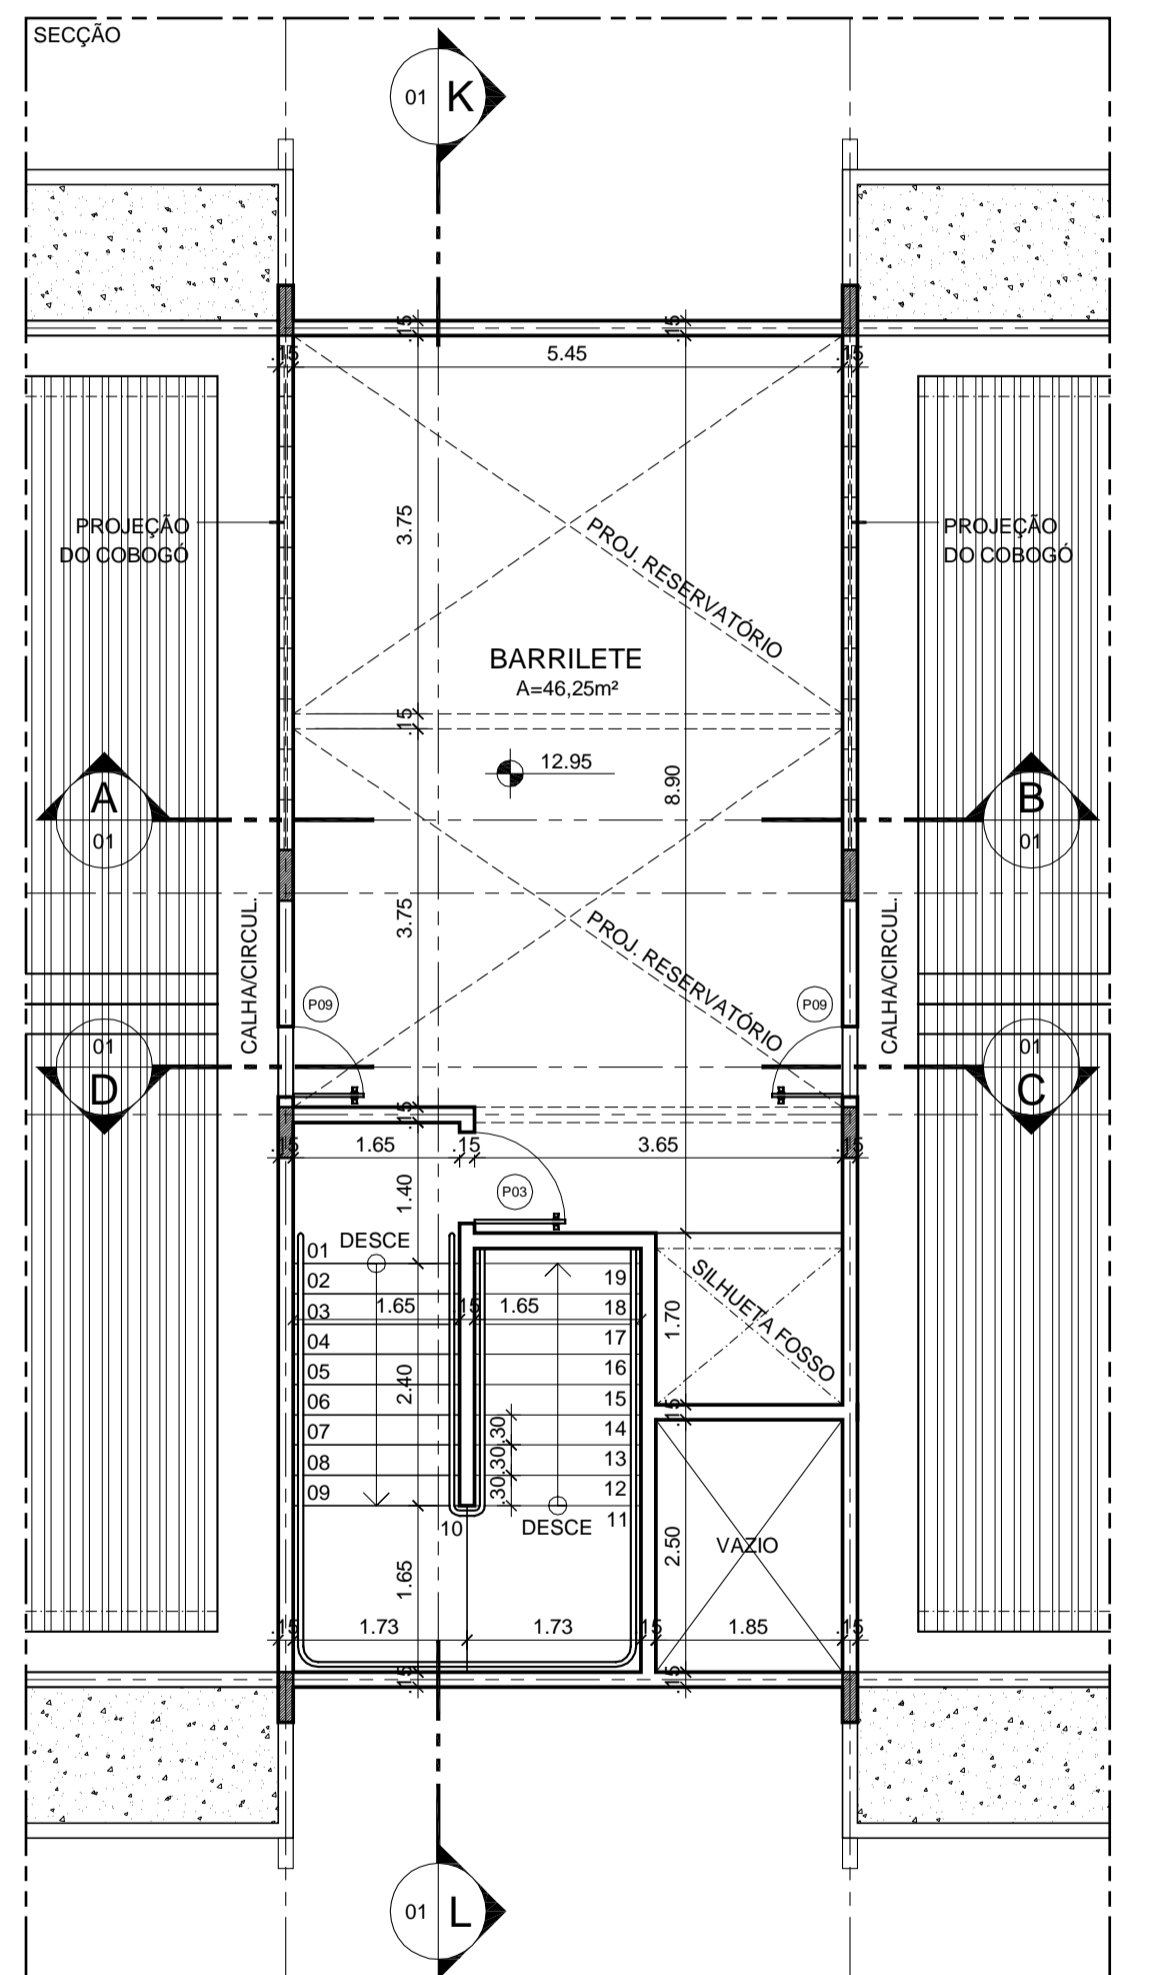

PL. BAIXA-BARRILETE
ESCALA 1/75

QUADRO DE ESQUADRIAS

PORTAS						
ESQ.	ABERTURA	DIMENSÕES	BAND.	ÁREA(m²)	MATERIAL	QUANT.
		Larg. Alt.				
P.01	GIRO	.90 2.10	.30	2.16	CHAPA DIVILUX 35, REVEST. BRANCO NEVE, CAIXILHOS DE ALUMÍNIO COR NATURAL, VISOR E BANDEIRA DE VIDRO	16
P.02	GIRO	.90 2.10	-	1.89	CHAPA DIVILUX 35, REVEST. BRANCO NEVE, CAIXILHOS DE ALUMÍNIO COR NATURAL E VISOR DE VIDRO	28
P.03	GIRO	.90 2.10	-	1.89	CHAPA DIVILUX 35, REVEST. BRANCO NEVE E CAIXILHOS DE ALUMÍNIO COR NATURAL	06
P.04	GIRO	.90 2.10	.30	2.16	CHAPA DIVILUX 35, REVEST. BRANCO NEVE, CAIXILHOS DE ALUMÍNIO COR NATURAL, PUXADOR HORIZONTAL METÁLICO	08
P.05	GIRO	.80 2.10	.30	1.92	CHAPA DIVILUX 35, REVEST. BRANCO NEVE, CAIXILHOS DE ALUMÍNIO COR NATURAL E BANDEIRA DE VIDRO	08
P.06	GIRO	.80 1.65	-	1.32	FOLHA DE ALUMÍNIO TIPO VENEZIANA COM CAIXILHOS DE ALUMÍNIO COR NATURAL	16
P.07	GIRO	.50 1.65	-	.82	FOLHA DE ALUMÍNIO TIPO VENEZIANA COM CAIXILHOS DE ALUMÍNIO COR NATURAL	08
P.08	GIRO	1.20 2.10	.30	2.88	FOLHA DE ALUMÍNIO TIPO VENEZIANA COM CAIXILHOS DE ALUMÍNIO COR NATURAL	04
P.09	GIRO	.70 1.80	-	1.26	FOLHA DE MADEIRA MACIÇA PINTADA COM ESMALTE SINTÉTICO FOSCO	02
P.10	CORRER	4.80 2.10	.50	12.48	CAIXILHO DE ALUMÍNIO COR NATURAL E VIDRO TRANSPARENTE	02
P.11	GIRO	2.00 2.10	.30	4.80	VIDRO TEMPERADO	01
P.12	GIRO/FIXO	5.45 2.10	.30	13.06	VIDRO TEMPERADO	01
P.13	GIRO	2.20 2.10	-	4.62	CHAPA DE AÇO GALVANIZADO PINTADA COM ESMALTE SINTÉTICO FOSCO	01

OBS: TODAS AS PORTAS TERÃO SOLEIRA DE GRANITO CINZA PRATA

JANELAS

ESQ.	ABERTURA	DIM. VÃO	BAND.	PEIT.	ÁREA(m²)	MATERIAL	QUANT.
		Larg. Alt.					
J.01	CORRER/ MAXIMAR	1.00 2.10	.50	1.00	1.60	CAIXILHO DE ALUMÍNIO NA COR NATURAL E VIDRO	08
J.02	CORRER/ MAXIMAR	2.00 1.10	.50	1.00	3.20	CAIXILHO DE ALUMÍNIO NA COR NATURAL E VIDRO	52
J.03	CORRER/ MAXIMAR	2.00 2.10	.50	-	5.20	CAIXILHO DE ALUMÍNIO NA COR NATURAL E VIDRO	02
J.04	MAXIMAR	2.40 .30	-	2.10	.72	CAIXILHO DE ALUMÍNIO NA COR NATURAL E VIDRO	44
J.05	MAXIMAR/FIXA	2.40 .60	.20	1.80	1.92	CAIXILHO DE ALUMÍNIO NA COR NATURAL E VIDRO	10
J.06	MAXIMAR/FIXA	3.00 .60	.20	-	1.92	CAIXILHO DE ALUMÍNIO NA COR NATURAL E VIDRO	05
J.07	FIXA	3.00 .60	.20	-	1.92	CAIXILHO DE ALUMÍNIO NA COR NATURAL E VIDRO	03
J.08	MAXIMAR/FIXA	4.80 .60	.20	-	3.84	CAIXILHO DE ALUMÍNIO NA COR NATURAL E VIDRO	02
J.09	FIXA/ BOCA-DE-LOBO	4.80 2.60	-	-	12.48	CAIXILHO DE ALUMÍNIO NA COR NATURAL E VIDRO	01
J.10	FIXA	1.20 1.40	-	1.00	1.68	VIDRO TEMPERADO	03
J.11	FIXA	2.40 1.40	-	1.00	3.36	VIDRO TEMPERADO	04

GRADIL

ESQ.	ABERTURA	DIM. VÃO	BAND.	ÁREA(m²)	MATERIAL	QUANT.
		Larg. Alt.				
G.01	GIRO/FIXA	2.30 2.30	-	5.29	BARRA DE FERRO DE SEÇÃO QUADRADA PINTADA COM ESMALTE SINTÉTICO FOSCO	01
G.02	GIRO/FIXA	2.80 2.30	-	6.44	BARRA DE FERRO DE SEÇÃO QUADRADA PINTADA COM ESMALTE SINTÉTICO FOSCO	01

OBS: CONFERIR AS MEDIDAS DOS VÃOS NO LOCAL

QUADRO DE ÁREAS

PASSEIOS E ACESSOS*	152,04m²
COBERTA	717,41m²
PAVIMENTO 01	648,87m²
PAVIMENTO 02	478,39m²
PAVIMENTO 03	486,59m²
PAVIMENTO 04	467,86m²
BARRILETE	78,12m²
ÁREA CONSTRUÍDA TOTAL	2.159,83m²

*OBS: SOMENTE ACESSOS E PASSEIOS ADJACENTES AO ÁGORA. PARA OS DEMAIS PASSEIOS VER O PROJETO DE URBANIZAÇÃO DO SETOR II

ESPECIFICAÇÕES

PISO

- GRANILITE BRANCO (AGREGADO E CIMENTO BRANCO) POLIDO COM RODAPÉ DE 6cm DO MESMO MATERIAL
- GRANITO CINZA PRATA EM PLACAS DE 45x45cm
- CERÂMICA 30x30cm COR BRANCA PE4 ANTIDERRAPANTE
- GRANITO CINZA PRATA COM RODAPÉ NO MESMO MATERIAL (VER DETALHE DA ESCADA)
- CARPETE (COR E MODELO A DEFINIR)
- GRANITO JATEADO ANTIDERRAPANTE
- LADRILHO 20x20cm COR CINZA (SEGUIR PADRÃO DA URBANIZAÇÃO DO SETOR II)

PARADE

- REVESTIMENTO COM CERÂMICA 30x30cm COR BRANCA
- REVESTIMENTO COM PASTILHA CERÂMICA 5x5cm (COR E MODELO A DEFINIR)
- REVESTIMENTO COM PASTILHA CERÂMICA 5x5cm (COR E MODELO A DEFINIR)
- REVESTIMENTO COM LAMBRI DE MADEIRA (COR E MODELO A DEFINIR)
- REVESTIMENTO COM PLACA DE GESSO PERFURADA COM PREENCHIMENTO INTERNO DE LÃ DE VIDRO E PINTURA COM TINTA ACRÍLICA NA COR BRANCO NEVE
- REVESTIMENTO TEXTURIZADO RÚSTICO COR BRANCO NEVE
- PINTURA COM TINTA ACRÍLICA COR BRANCO NEVE SOBRE REVESTIMENTO DE MASSA CORRIDA
- PINTURA COM TINTA ACRÍLICA EXTERNA COR AZUL CLARO SOBRE REVESTIMENTO DE MASSA ACRÍLICA
- PINTURA COM TINTA ACRÍLICA EXTERNA COR GRATE ESCURO SOBRE REVESTIMENTO DE MASSA ACRÍLICA
- PINTURA COM TINTA ACRÍLICA EXTERNA COR BRANCO GELO SOBRE REVESTIMENTO DE MASSA ACRÍLICA
- CONCRETO APARENTE PINTADO COM VERNIZ ACRÍLICO FOSCO

TETO

- FORRO MINERAL EM PLACAS REMOVÍVEIS DE 60x60cm COM PERFIS METÁLICOS NA COR BRANCA
- PINTURA COM TINTA LATEX PVA COR BRANCO NEVE SOBRE REVESTIMENTO DE MASSA CORRIDA

PROJETO EXECUTIVO
Finalizado em 01/04/2011

REPRESENTANTE LEGAL: GUSTAVO F. R. COELHO
CCE Nº 365.873.624-0

AUTOR: DANIEL FERNANDES DE MACEDO
ARQUITETO: CREA 210038094-0

RESPONSÁVEL PELA OBRA

UNIVERSIDADE FEDERAL DO RIO GRANDE DO NORTE
Superintendência de Infra-estrutura

SUPERINTENDENTE: **ENG. GUSTAVO FERNANDES ROSADO COELHO** CCE Nº 365.873.624-0
AUTOR DO PROJETO: **DANIEL FERNANDES DE MACEDO** CREA Nº 210038094-0

PROJETO: PROJETO EXECUTIVO DE ARQUITETURA
LOCAL: UFRN - CAMPUS CENTRAL, SETOR DE AULAS II - CENTRO DE CIÊNCIAS HUMANAS, LETRAS E ARTES (CCHLA)
OBRA: AGORA - INSTITUTO DE LÍNGUAS, LITERATURA E CULTURA MODERNAS
ASSUNTO: PLANTA BAIXA DO PAVIMENTO 04 / PLANTA BAIXA DO BARRILETE

ÁREA CONSTRUÍDA ATUAL	ÁREA REFORMADA	ÁREA AMPLIADA	ÁREA CONSTRUÍDA TOTAL
-	-	-	2.159,83m²

PROCESSO SIPAC Nº	REQUISIÇÃO SIPAC Nº	ART Nº	PRANCHA Nº
-	-	-	-
DATA: ABRIL/2011	ESCALA(S): INDICADA	DIGITALIZAÇÃO: DANIEL MACEDO	06/14

OBSERVAÇÕES:
DÚVIDAS SOBRE O PROJETO: CONTATE O(A) ARQUITETO(A) - UFRN/SIN - TEL.: 3215.3162
DIREITOS AUTORAIS RESERVADOS - PROIBIDA QUALQUER MODIFICAÇÃO OU REPRODUÇÃO DO TUDO OU EM PARTE, SEM PRÉVIO CONSENTIMENTO DO AUTOR, DE ACORDO COM A LEI FEDERAL 9.610/98.