



- LEGENDA-PISOS
- PRIMEIRA PEÇA
  - CERÂMICA 45X45 PEI 5 BRANCA
  - CERÂMICA 45X45 PEI 5 CINZA
  - SOLEIRA GRANITO BRANCO DALLAS


**PAGINAÇÃO DO PISO**  
ESCALA 1/75

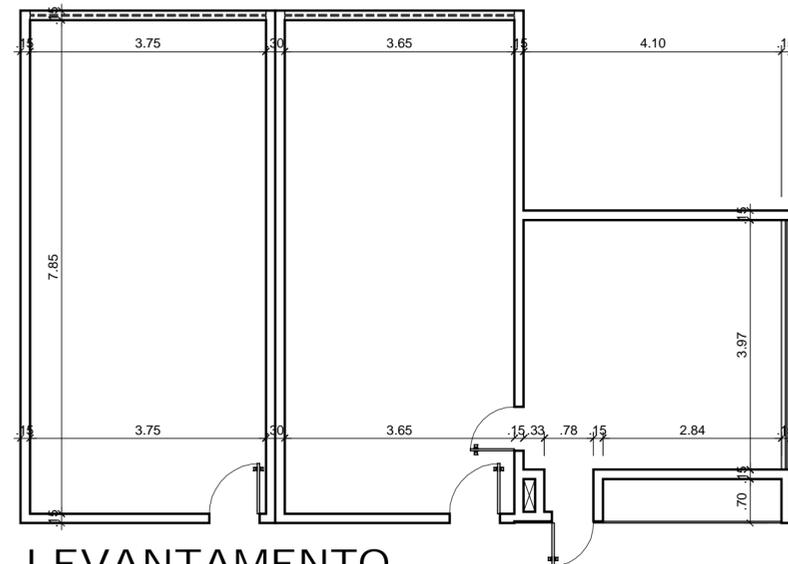

**LEVANTAMENTO**  
ESCALA 1/75

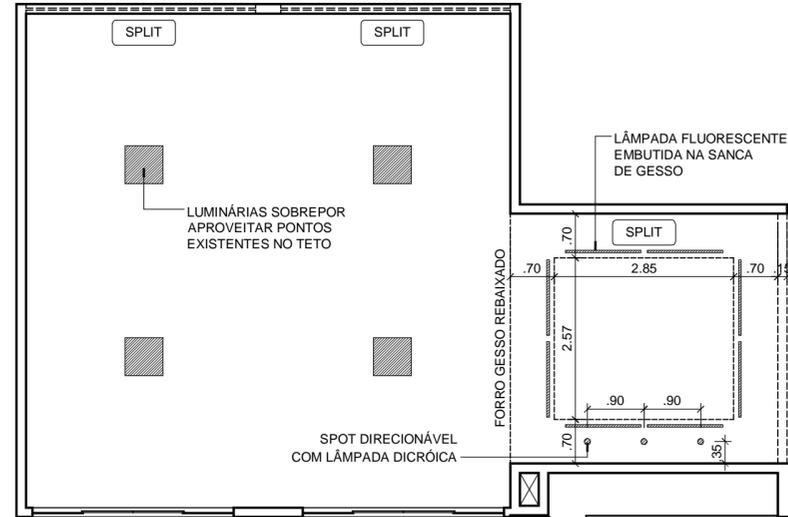


**FORRO**  
ESCALA 1/75

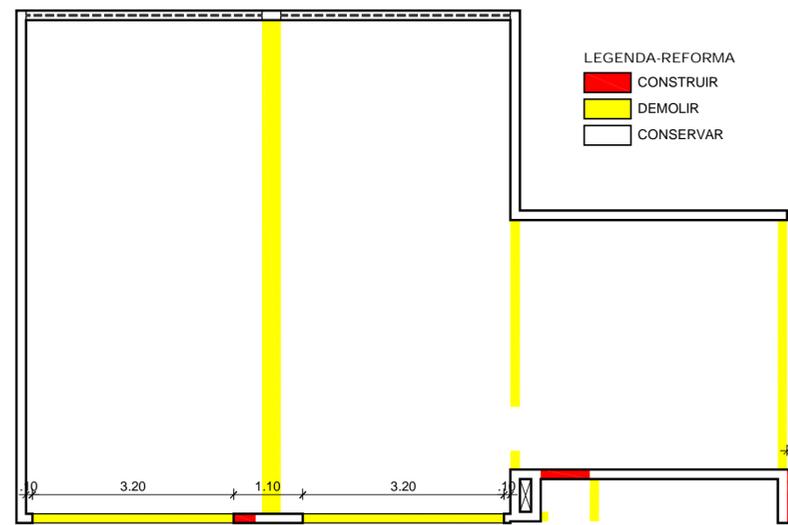

**REFORMA**  
ESCALA 1/75

- LEGENDA-REFORMA
- CONSTRUIR
  - DEMOLIR
  - CONSERVAR

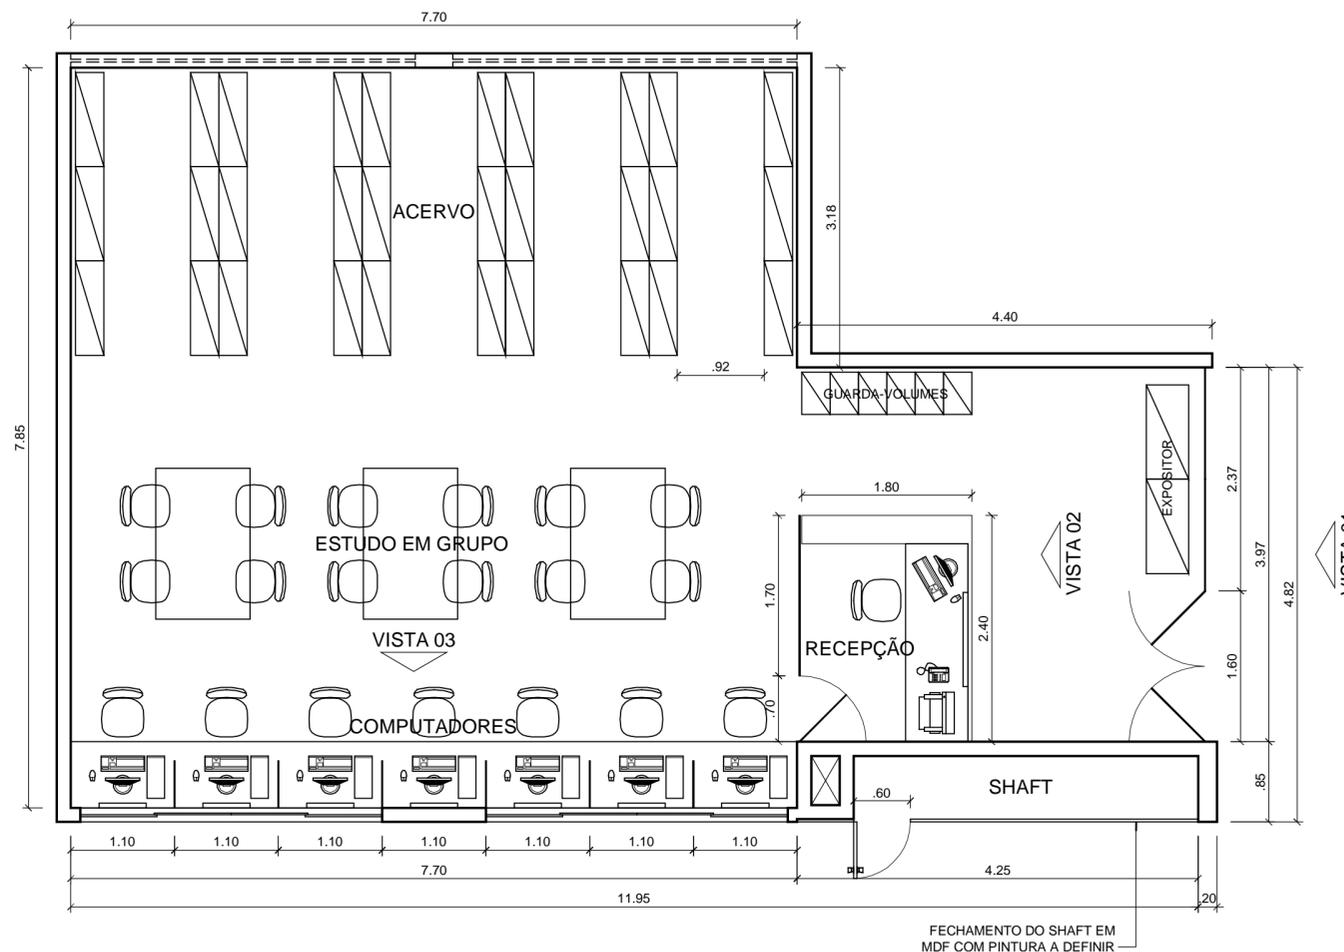

**PLANTA BAIXA-LEIAUTE**  
ESCALA 1/75

REPRESENTANTE LEGAL: GUSTAVO F. R. COELHO  
CIC Nº 365.873.624-00

AUTOR: DANIEL FERNANDES DE MACEDO  
ARQUITETO - CREA 210038094-0

RESPONSÁVEL PELA OBRA



**UNIVERSIDADE FEDERAL DO RIO GRANDE DO NORTE**  
Superintendência de Infra-estrutura

SUPERINTENDENTE	ENG. GUSTAVO FERNANDES ROSADO COELHO	CIC Nº	365.873.624-00
AUTOR DO PROJETO	DANIEL FERNANDES DE MACEDO	CREA Nº	210038094-0

PROJETO	REFORMA E AMBIENTAÇÃO
LOCAL	UFRN - CAMPUS CENTRAL DEPARTAMENTO DE ARTES
OBRA	REFORMA E AMPLIAÇÃO DA BIBLIOTECA DO DEPARTAMENTO DE ARTES
ASSUNTO	PLANTAS

ÁREA CONSTRUÍDA ATUAL	ÁREA REFORMADA	ÁREA AMPLIADA	ÁREA CONSTRUÍDA TOTAL
86,31m²	86,31m²	-	86,31m²

ARQUIVO	CCHLA_DEART_BIBLIOTECA.dwg		
PROCESSO SIPAC Nº	REQUISIÇÃO SIPAC Nº	ART Nº	PRANCHA Nº
23077.042348/2009-22	5522/2009	-	-
DATA	ESCALA(S)	DIGITALIZAÇÃO	
NOVEMBRO/2009	INDICADA	DANIEL MACEDO	

OBSERVAÇÕES

DÚVIDAS SOBRE O PROJETO: CONTATE O(A) ARQUITETO(A) - UFRNS/IN - TEL.: 3215 3162  
DIREITOS AUTORAIS RESERVADOS - PROIBIDA QUALQUER MODIFICAÇÃO OU REPRODUÇÃO NO TODO OU EM PARTE, SEM PRÉVIO CONSENTIMENTO DO AUTOR, DE ACORDO COM A LEI FEDERAL 9.610/98.

**01** /04