




- OBSERVAÇÕES:
- 1) CONFERIR AS COTAS DE PISOS NO LOCAL DA CONSTRUÇÃO.
 - 2) DIFERENÇAS ENTRE AS COTAS DE PISOS NOS ACESSOS AO BLOCO DE AULAS IMPLICAM EM MUDANÇAS NAS DIMENSÕES DAS ESCADAS E RAMPAS.
 - 3) EM CASO DE AJUSTES, CONSULTAR O AUTOR DO PROJETO.

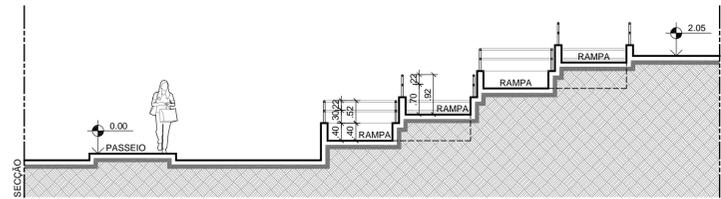


CORTE - ACESSO 04
ESCALA 1/75

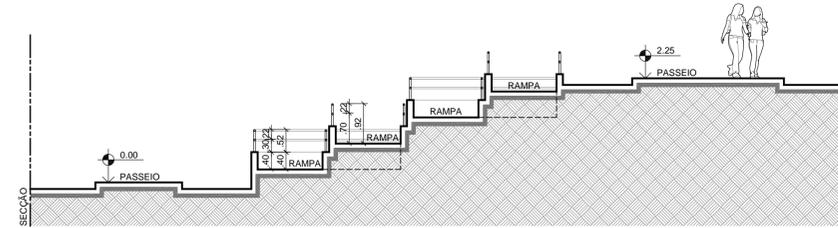


CORTE - ACESSOS 02 E 03
ESCALA 1/75

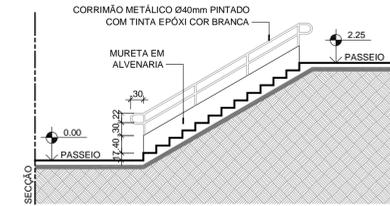


CORTE - ACESSO 01
ESCALA 1/75

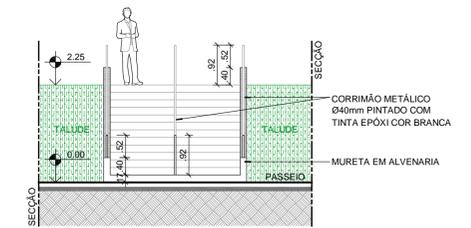


VISTA - ACESSO 01
ESCALA 1/75

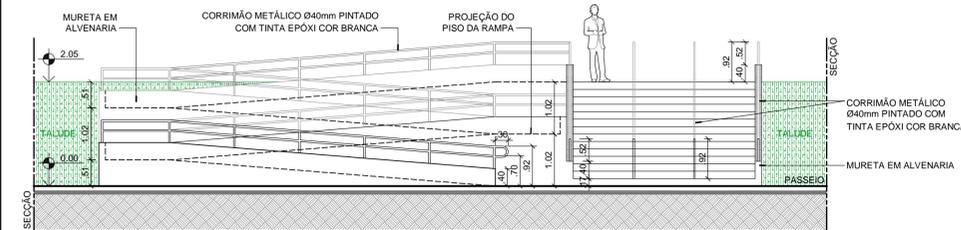

VISTA - ACESSO 04
ESCALA 1/75

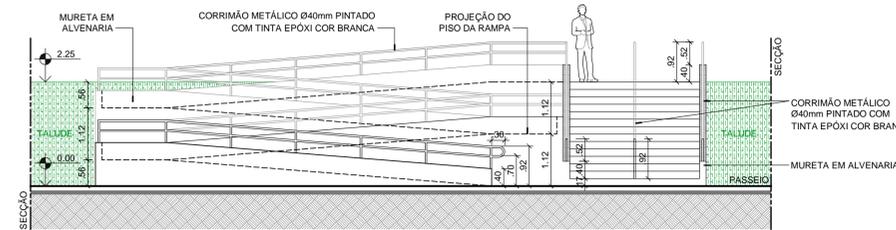


VISTA - ACESSOS 02 E 03
ESCALA 1/75

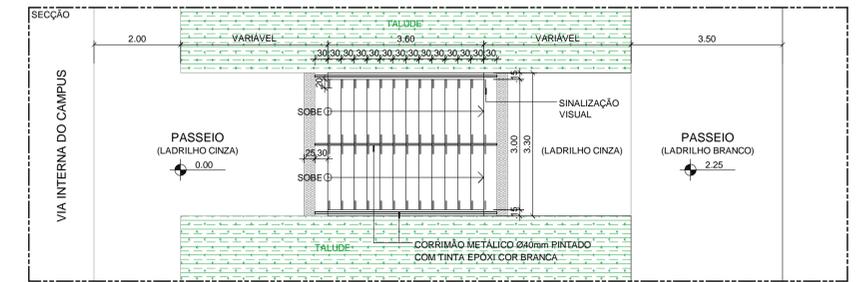


PLANTA BAIXA - ACESSO 01
ESCALA 1/75

DETALHE - ACESSO 01

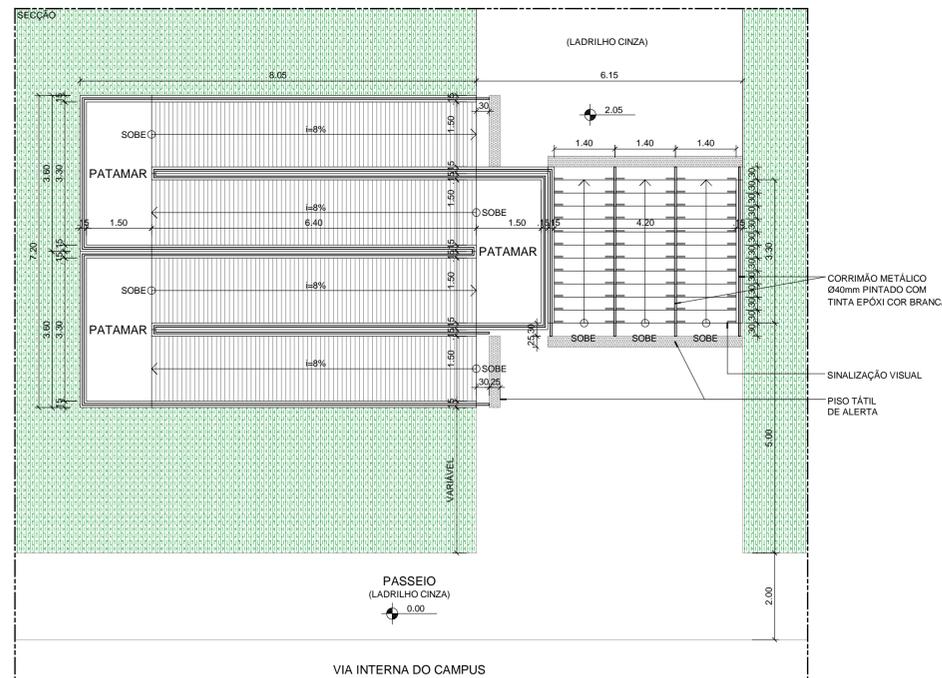

PLANTA BAIXA - ACESSO 04
ESCALA 1/75

DETALHE - ACESSO 04

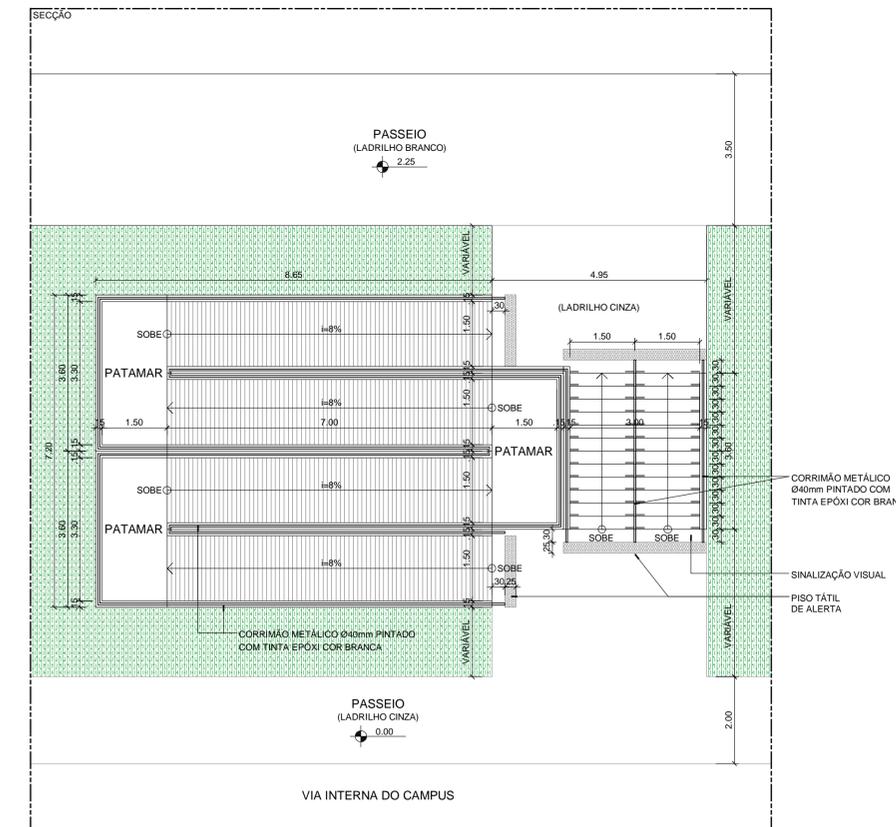


PLANTA BAIXA - ACESSOS 02 E 03
ESCALA 1/75

DETALHE - ACESSOS 02 E 03




VISTA - RAMPAS
ESCALA 1/75

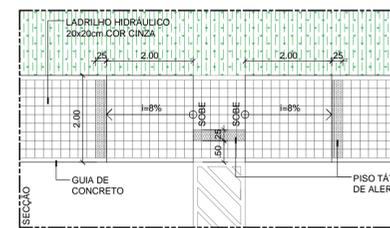

PL. BAIXA - RAMPAS
ESCALA 1/75

DETALHE - RAMPAS (PASEIOS)

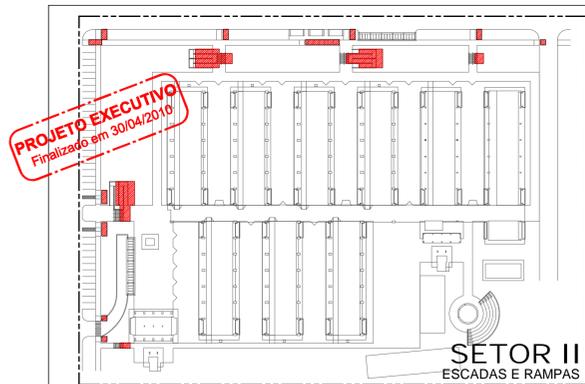

REPRESENTANTE LEGAL: GUSTAVO F. R. COELHO
CIC Nº 365.873.624-00

AUTOR: DANIEL FERNANDES DE MACEDO
ARQUITETO - CREA 210038094-0

RESPONSÁVEL PELA OBRA



UNIVERSIDADE FEDERAL DO RIO GRANDE DO NORTE
Superintendência de Infra-estrutura

SUPERINTENDENTE: ENG. GUSTAVO FERNANDES ROSADO COELHO
CIC Nº 365.873.624-00

AUTOR DO PROJETO: DANIEL FERNANDES DE MACEDO
CREA Nº 210038094-0

PROJETO: ARQUITETURA
LOCAL: UFRN - CAMPUS CENTRAL
SETOR DE AULAS II - CENTRO DE CIÊNCIAS HUMANAS, LETRAS E ARTES (CCHLA)
OBRA: URBANIZAÇÃO DO SETOR DE AULAS II
MOBILIDADE

ASSUNTO: DETALHES DAS RAMPAS E ESCADAS

ÁREA CONSTRUÍDA ATUAL: -
ÁREA REFORMADA: -
ÁREA AMPLIADA: -
ÁREA CONSTRUÍDA TOTAL: -

ARQUIVO: -
PROCESSO SIPAC Nº: 23077.042350/2009-00
REQUISIÇÃO SIPAC Nº: 5521/2009
ART Nº: -
PRANCHA Nº: -
DATA: JANEIRO/2010
ESCALA(S): INDICADA
DIGITALIZAÇÃO: DANIEL MACEDO

OBSERVAÇÕES: DÚVIDAS SOBRE O PROJETO, CONTATE O(A) ARQUITETO(A) - UFRN(S) - TEL.: 3515-3162
DIREITOS AUTORAIS RESERVADOS - PROIBIDA QUALQUER MODIFICAÇÃO OU REPRODUÇÃO NO TODO OU EM PARTE, SEM PRÉVIO CONSENTIMENTO DO AUTOR, DE ACORDO COM A LEI FEDERAL 9.610/98.