




PLANTA BAIXA  
ESCALA 1/75

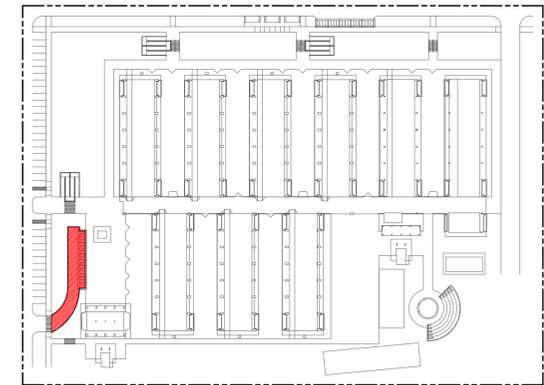

SETOR II  
MOTOCICLETÁRIO 01

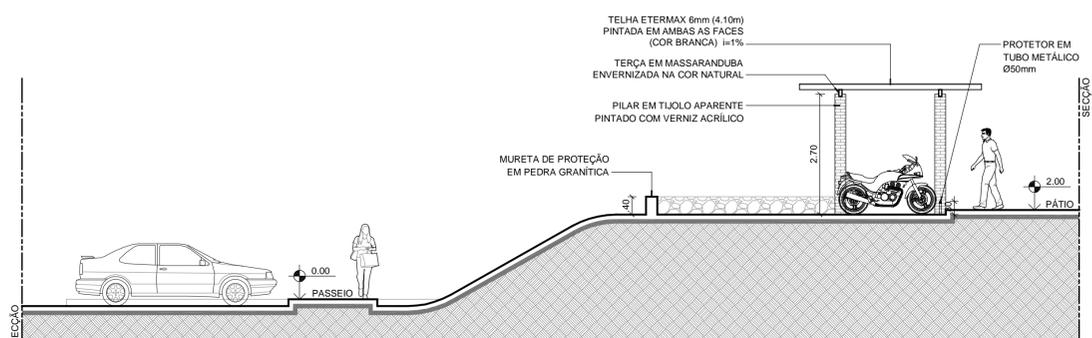

CORTE AB  
ESCALA 1/75

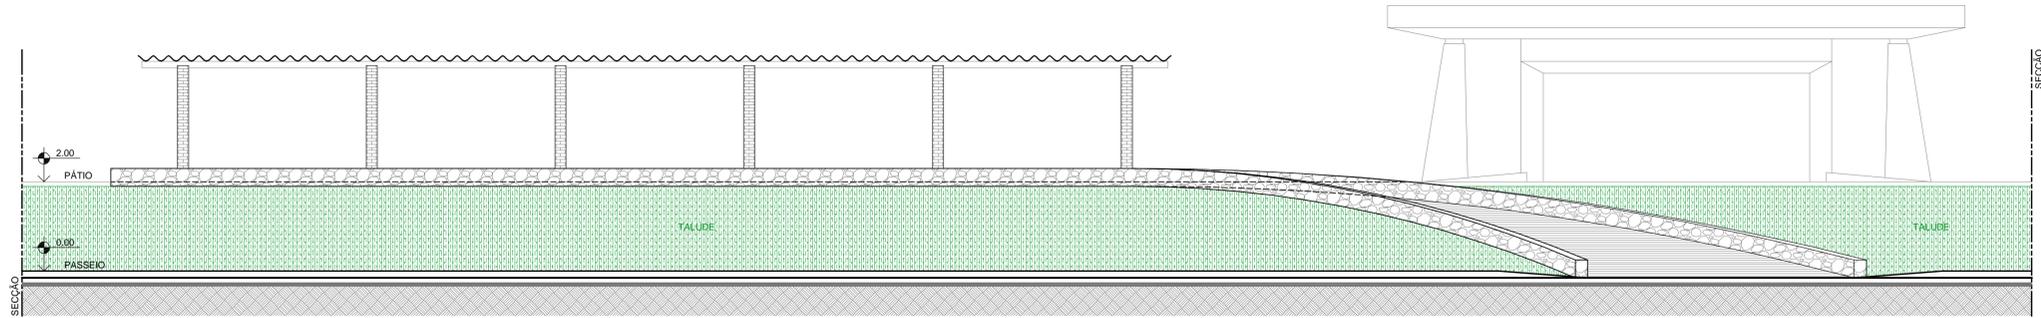

FACHADA OESTE  
ESCALA 1/75

**PROJETO EXECUTIVO**  
Finalizado em 30/04/2010

REPRESENTANTE LEGAL: GUSTAVO F. R. COELHO CIC Nº 365.873.624-0		AUTOR: DANIEL FERNANDES DE MACEDO ARQUITETO - CREA Nº 210038094-0		RESPONSÁVEL PELA OBRA
<b>UNIVERSIDADE FEDERAL DO RIO GRANDE DO NORTE</b> Superintendência de Infra-estrutura				
SUPERINTENDENTE: ENG. GUSTAVO FERNANDES ROSADO COELHO		CIC Nº 365.873.624-0		
AUTOR DO PROJETO: DANIEL FERNANDES DE MACEDO		CREA Nº 210038094-0		
PROJETO: ARQUITETURA				
LOCAL: UFRN - CAMPUS CENTRAL SETOR DE AULAS II - CENTRO DE CIÊNCIAS HUMANAS, LETRAS E ARTES (CCHLA)				
OBRA: URBANIZAÇÃO DO SETOR DE AULAS II MOTOCICLETÁRIO 01				
ASSUNTO: PLANTA BAIXA / CORTE / FACHADA				
ÁREA CONSTRUÍDA ATUAL	ÁREA REFORMADA	ÁREA AMPLIADA	ÁREA CONSTRUÍDA TOTAL: 233,83m²	
ARQUIVO				
PROCESSO SIPAC Nº: 23077.042350/2009-00	REQUISIÇÃO SIPAC Nº: 5521/2009	ART Nº	PRANCHA Nº	
DATA: JANEIRO/2010	ESCALA(S): INDICADA	DIGITALIZAÇÃO: DANIEL MACEDO	05/16	
OBSERVAÇÕES: DUVIDAS SOBRE O PROJETO: CONTATE O(A) ARQUITETO(A) - UFRN/RS - TEL: 5213.3162. DIREITOS AUTORAIS RESERVADOS - PROIBIDA QUALQUER MODIFICAÇÃO OU REPRODUÇÃO NO TODO OU EM PARTE, SEM PRÉVIO CONSENTIMENTO DO AUTOR, DE ACORDO COM A LEI FEDERAL 5.610/96.				