




PLANTA BAIXA
ESCALA 1/75

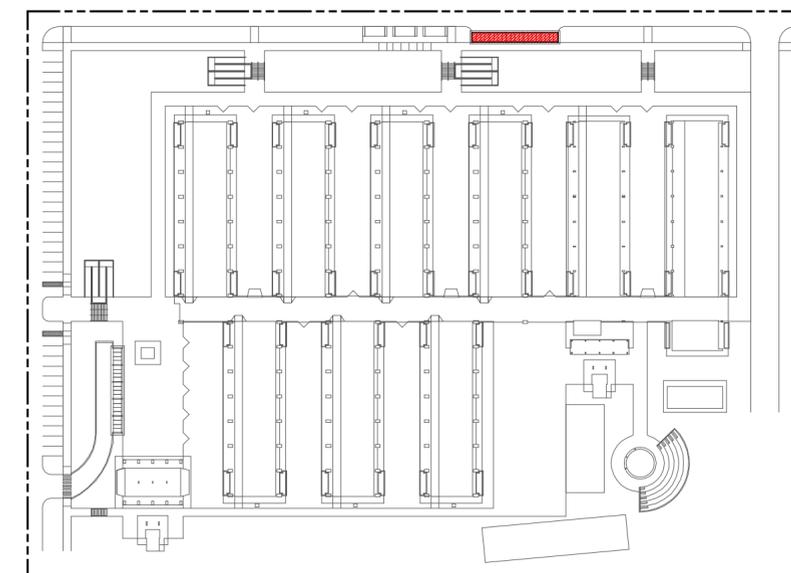

SETOR II
MOTOCICLETÁRIO 02

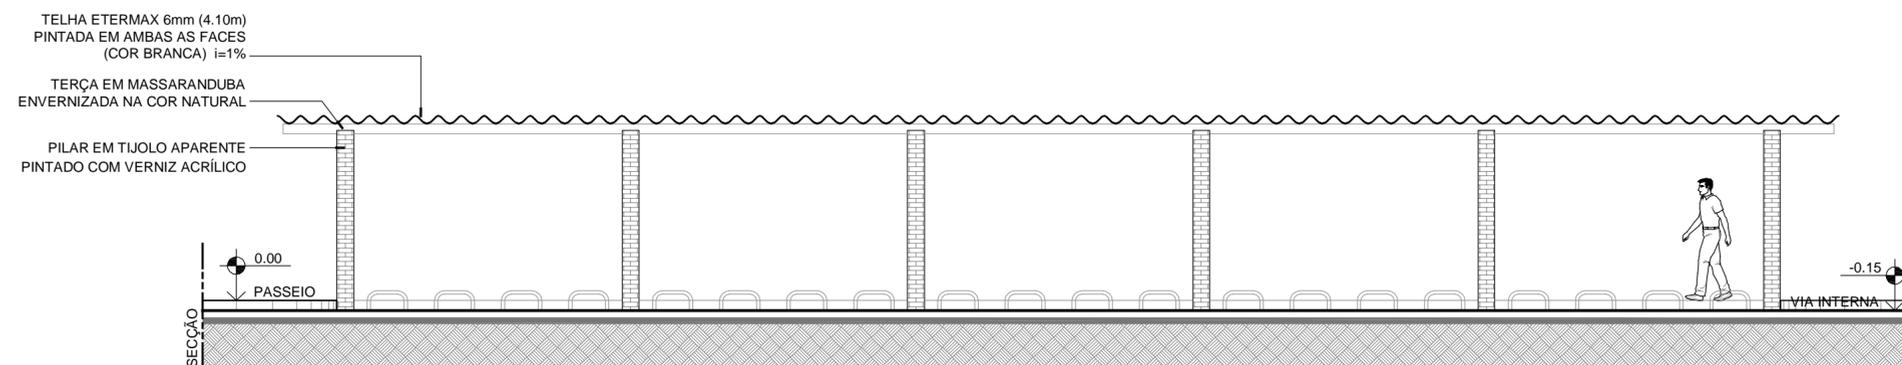

FACHADA NORTE
ESCALA 1/75

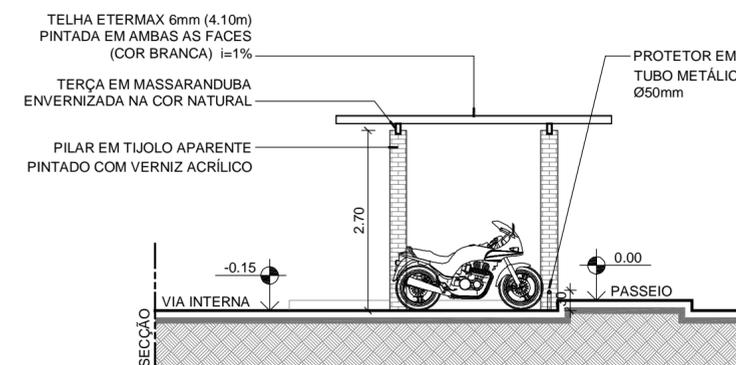

CORTE AB
ESCALA 1/75

PROJETO EXECUTIVO
Finalizado em 30/04/2010

REPRESENTANTE LEGAL: GUSTAVO F. R. COELHO
CIC Nº 365.873.624-00

AUTOR: DANIEL FERNANDES DE MACEDO
ARQUITETO - CREA Nº 210038094-0

RESPONSÁVEL PELA OBRA



UNIVERSIDADE FEDERAL DO RIO GRANDE DO NORTE
Superintendência de Infra-estrutura

SUPERINTENDENTE	ENG. GUSTAVO FERNANDES ROSADO COELHO	CIC Nº	365.873.624-00
AUTOR DO PROJETO	DANIEL FERNANDES DE MACEDO	CREA Nº	210038094-0

PROJETO	ARQUITETURA
LOCAL	UFRN - CAMPUS CENTRAL SETOR DE AULAS II - CENTRO DE CIÊNCIAS HUMANAS, LETRAS E ARTES (CCHLA)
OBRA	URBANIZAÇÃO DO SETOR DE AULAS II MOTOCICLETÁRIO 02
ASSUNTO	PLANTA BAIXA / CORTE / VISTA

ÁREA CONSTRUÍDA ATUAL	ÁREA REFORMADA	ÁREA AMPLIADA	ÁREA CONSTRUÍDA TOTAL
-	-	-	86,96m²

PROCESSO SIPAC Nº	REQUISIÇÃO SIPAC Nº	ART Nº	PRANCHA Nº
23077.042350/2009-00	5521/2009		06 / 16
DATA	ESCALA(S)	DIGITALIZAÇÃO	
JANEIRO/2010	INDICADA	DANIEL MACEDO	

OBSERVAÇÕES

DÚVIDAS SOBRE O PROJETO: CONTATE O(A) ARQUITETO(A) - UFRN/SIN - TEL.: 3215 3162
DIREITOS AUTORAIS RESERVADOS - PROIBIDA QUALQUER MODIFICAÇÃO OU REPRODUÇÃO NO TODO OU EM PARTE, SEM PRÉVIO CONSENTIMENTO DO AUTOR, DE ACORDO COM A LEI FEDERAL 9.610/98.