




CORTE AB
ESCALA 1/75

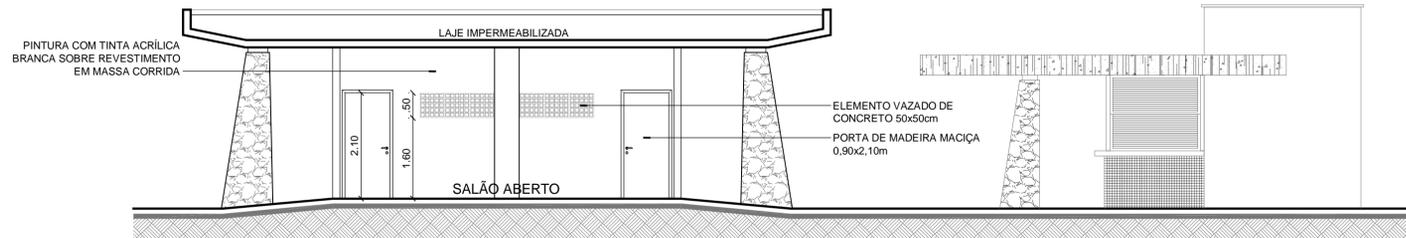


CORTE CD
ESCALA 1/75

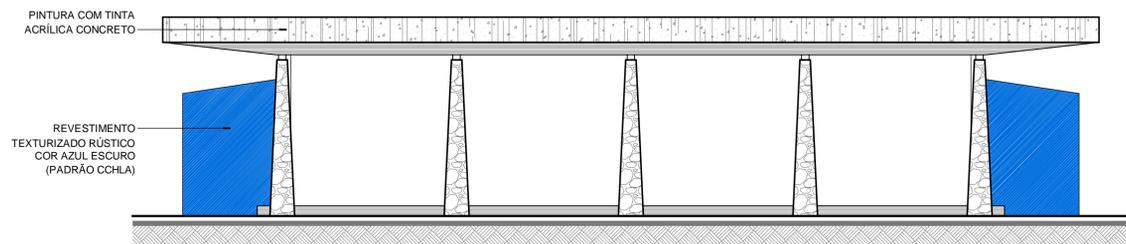

FACHADA FRONTAL
ESCALA 1/75

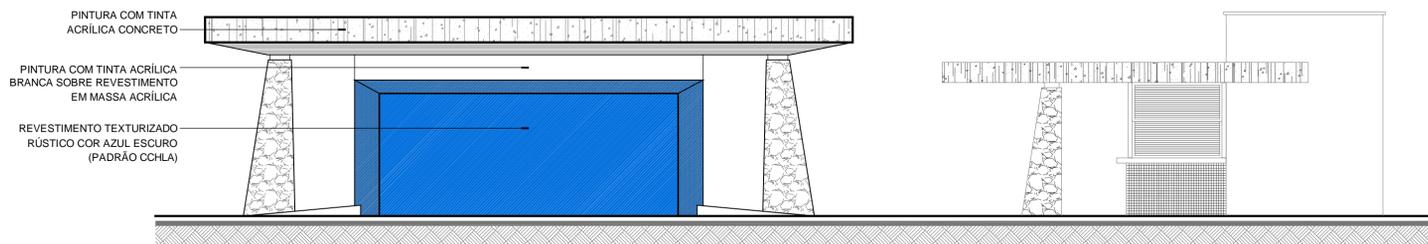

FACHADA LATERAL
ESCALA 1/75

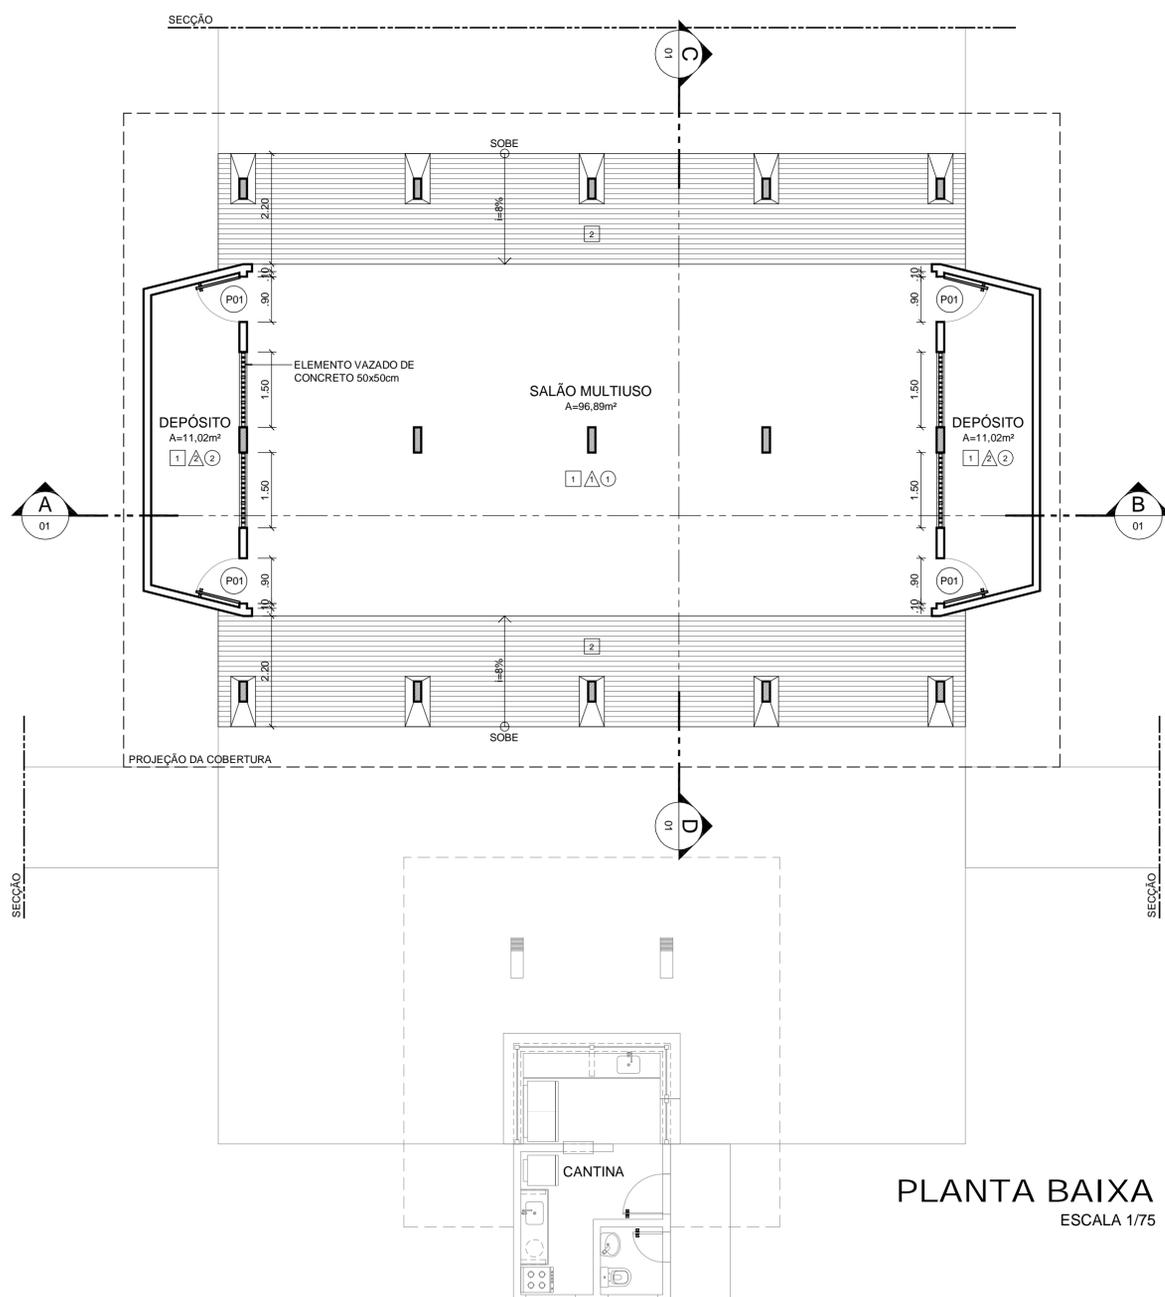

PLANTA BAIXA
ESCALA 1/75


ESPECIFICAÇÕES

PISO	
01	GRANILITE BRANCO POLIDO
02	GRANILITE BRANCO POLIDO COM FITAS DE BORRACHA ANTIDERRAPANTES
PAREDE	
01	PINTURA COM TINTA LÁTEX PVA BRANCA SOBRE REVESTIMENTO DE MASSA CORRIDA
02	PINTURA COM TINTA LÁTEX PVA BRANCA
TETO	
01	PINTURA COM TINTA LÁTEX PVA BRANCA SOBRE REVESTIMENTO DE MASSA CORRIDA
02	PINTURA COM TINTA LÁTEX PVA BRANCA

QUADRO DE ESQUADRIAS

PORTAS

ESQ.	ABERTURA	DIMENSÃO VÃO	BANDEIR.	MATERIAL	QUANT
		Larg. Alt.			
P.01	GIRO	0,90 2,10	-	MADEIRA MACIÇA ENVERNIZADA NA COR NATURAL	04

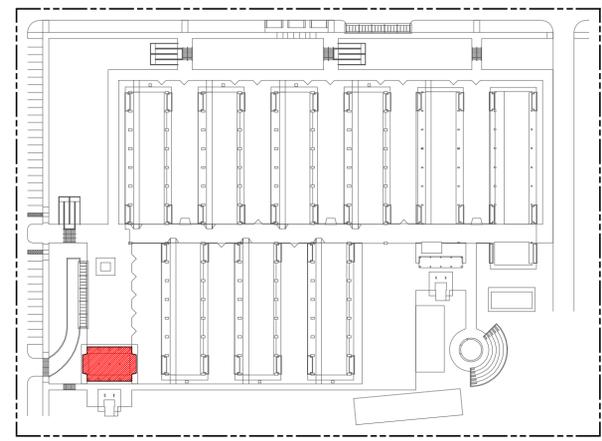

SETOR II
APOIO DA CANTINA 01

CARIMBOS:

PROJETO EXECUTIVO
Finalizado em 30/04/2010

REPRESENTANTE LEGAL: GUSTAVO F. R. COELHO (CIC Nº 365.873.624-00) | AUTOR: DANIEL FERNANDES DE MACEDO (ARQUITETO - CREA 210038094-0) | RESPONSÁVEL PELA OBRA

UNIVERSIDADE FEDERAL DO RIO GRANDE DO NORTE
Superintendência de Infra-estrutura

SUPERINTENDENTE	ENG. GUSTAVO FERNANDES ROSADO COELHO	CIC Nº	365.873.624-00
AUTOR DO PROJETO	DANIEL FERNANDES DE MACEDO	CREA Nº	210038094-0

PROJETO: ARQUITETURA

LOCAL: UFRN - CAMPUS CENTRAL
SETOR DE AULAS II - CENTRO DE CIÊNCIAS HUMANAS, LETRAS E ARTES (CCHLA)

OBRA: URBANIZAÇÃO DO SETOR DE AULAS II
SALÃO MULTIUSO (APOIO DA CANTINA 01)

ASSUNTO: PLANTAS BAIXAS / CORTES / FACHADAS

ÁREA CONSTRUÍDA ATUAL	ÁREA REFORMADA	ÁREA AMPLIADA	ÁREA CONSTRUÍDA TOTAL
190,12m²	190,12m²	-	190,12m²

PROCESSO SIPAC Nº	REQUISIÇÃO SIPAC Nº	ART Nº	PRANCHA Nº
23077.042350/2009-00	5521/2009		
DATA	ESCALA(S)	DIGITALIZAÇÃO	
JANEIRO/2010	INDICADA	DANIEL MACEDO	

OBSERVAÇÕES:
DÚVIDAS SOBRE O PROJETO, CONTATE O(A) ARQUITETO(A) - UFRN/SIN - TEL.: 3215.3162
DIREITOS AUTORAIS RESERVADOS - PROIBIDA QUALQUER MODIFICAÇÃO OU REPRODUÇÃO NO TODO OU EM PARTE, SEM PRÉVIO CONSENTIMENTO DO AUTOR, DE ACORDO COM A LEI FEDERAL 9.610/98.

10 / 16