




FACHADA LATERAL
ESCALA 1/50

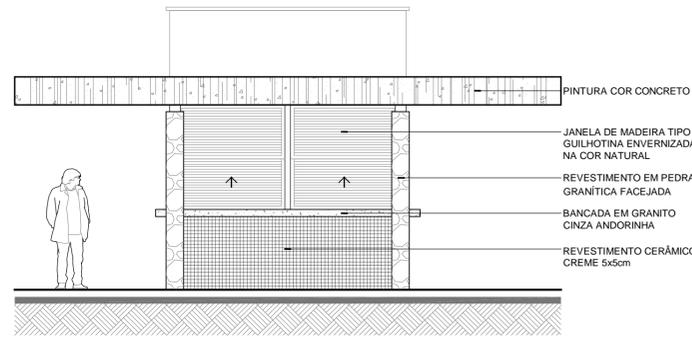


FACHADA FRONTAL
ESCALA 1/50

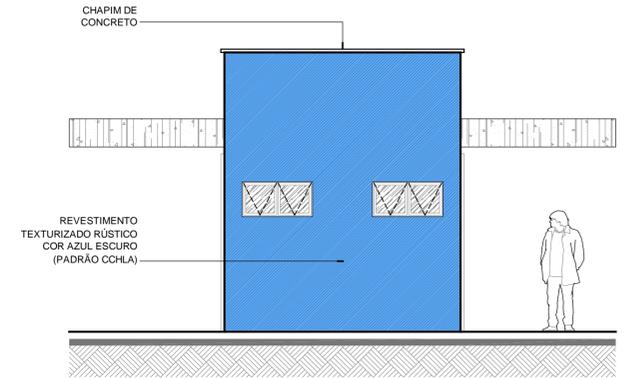

FACHADA POSTERIOR
ESCALA 1/50

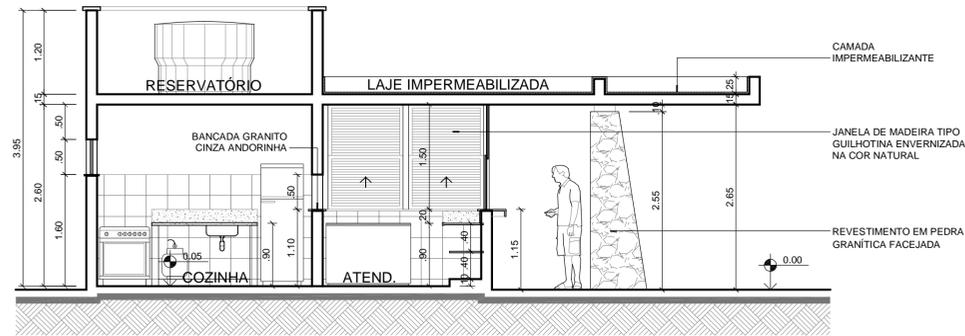

CORTE AB
ESCALA 1/50

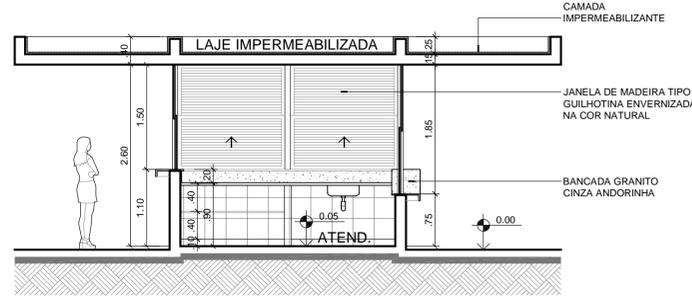


CORTE CD
ESCALA 1/50


QUADRO DE ESQUADRIAS						
PORTAS						
ESQ.	ABERTURA	DIMENSÃO VÃO		BANDEIR.	MATERIAL	QUANT
		Larg.	Alt.			
P.01	GIRO	0.80	2.10	-	MADEIRA MACIÇA ENVERNIZADA NA COR NATURAL	01
P.02	GIRO	0.60	2.10	-	MADEIRA MACIÇA ENVERNIZADA NA COR NATURAL	01
JANELAS						
ESQ.	ABERTURA	DIMENSÃO VÃO		PEITORIL	MATERIAL	QUANT
		Larg.	Alt.			
J.01	MAXIMAR	1.00	0.50	1.60	CAIXILHO EM ALUMÍNIO COR NATURAL E VIDRO TRANSPARENTE 4mm	02

*CONFIRAR MEDIDA DO VÃO NO LOCAL

ESPECIFICAÇÕES	
<input type="checkbox"/>	PISO
01	CERÂMICA 30x30cm BRANCA PEI4 ANTIDERRAPANTE
<input type="checkbox"/>	PAREDE
01	CERÂMICA 30x30cm BRANCA ATÉ 1.60m + PINTURA COM TINTA ACRÍLICA BRANCA SOBRE REVESTIMENTO DE MASSA CORRIDA
<input type="checkbox"/>	TETO
01	PINTURA COM TINTA LÁTEX PVA BRANCA SOBRE REVESTIMENTO DE MASSA CORRIDA

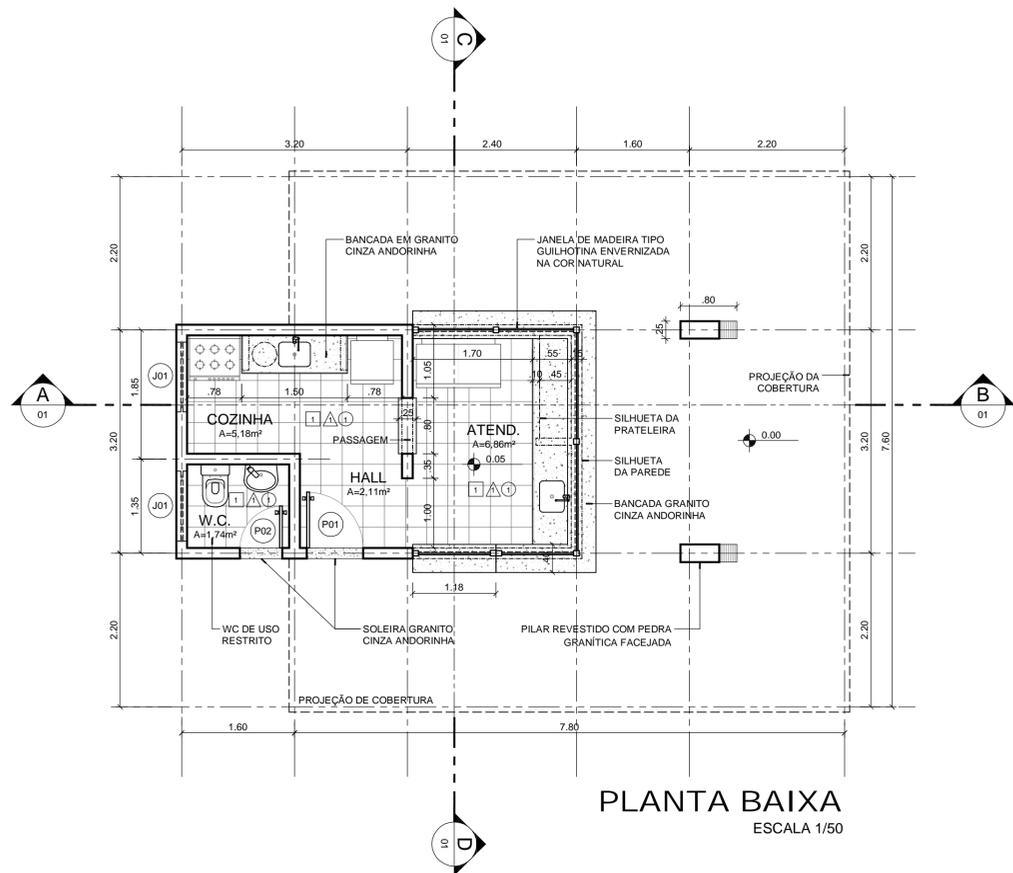

PLANTA BAIXA
ESCALA 1/50

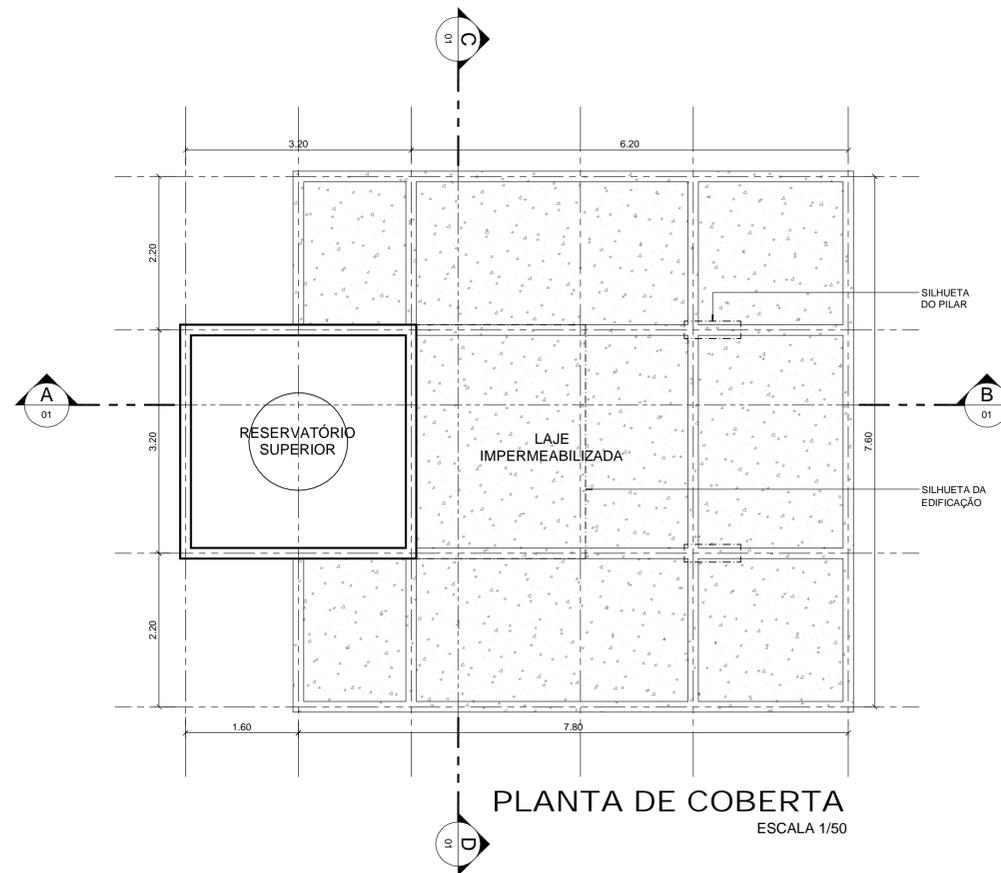

PLANTA DE COBERTA
ESCALA 1/50

PROJETO EXECUTIVO
Finalizado em 30/04/2010

REPRESENTANTE LEGAL: GUSTAVO F. R. COELHO (CIC Nº 365.873.624-0) | AUTOR: DANIEL FERNANDES DE MACEDO (ARQUITETO - CREA Nº 210038094-0) | RESPONSÁVEL PELA OBRA: DANIEL FERNANDES DE MACEDO (CIC Nº 365.873.624-0)



UNIVERSIDADE FEDERAL DO RIO GRANDE DO NORTE
Superintendência de Infra-estrutura

SUPERINTENDENTE: ENG. GUSTAVO FERNANDES ROSADO COELHO (CIC Nº 365.873.624-0)
AUTOR DO PROJETO: DANIEL FERNANDES DE MACEDO (ARQUITETO - CREA Nº 210038094-0)

PROJETO: ARQUITETURA
LOCAL: UFRN - CAMPUS CENTRAL, SETOR DE AULAS II - CENTRO DE CIÊNCIAS HUMANAS, LETRAS E ARTES (CCHLA)
OBRA: URBANIZAÇÃO DO SETOR DE AULAS II CANTINAS

ASSUNTO: PLANTAS BAIXAS / CORTES / FACHADAS

ÁREA CONSTRUÍDA ATUAL: - | ÁREA REFORMADA: - | ÁREA AMPLIADA: - | ÁREA CONSTRUÍDA TOTAL: 42,74m²

ARQUIVO: -

PROCESSO SIPAC Nº: 23077.042350/2009-00 | REQUISIÇÃO SIPAC Nº: 5521/2009 | ART Nº: - | PRANCHA Nº: -

DATA: JANEIRO/2010 | ESCALA(S): INDICADA | DIGITALIZAÇÃO: DANIEL MACEDO

OBSERVAÇÕES: DÍVIDAS SOBRE O PROJETO: CONTATE O(A) ARQUITETO(A) - UFRN/RSN - TEL.: 3215.3162 | DIREITOS AUTORAIS RESERVADOS - PROIBIDA QUALQUER MODIFICAÇÃO OU REPRODUÇÃO NO TODO OU EM PARTE, SEM PRÉVIO CONSENTIMENTO DO AUTOR, DE ACORDO COM A LEI FEDERAL 9.610/98.