




VISTA LATERAL  
ESCALA 1/50

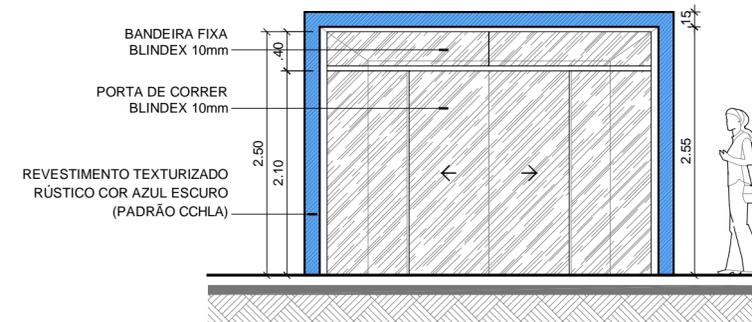


VISTA FRONTAL  
ESCALA 1/50

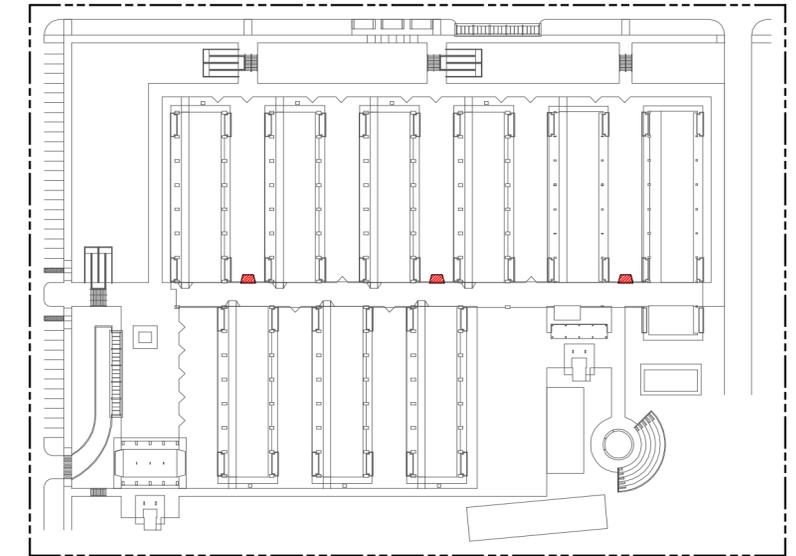

SETOR II  
BEBEDOUROS

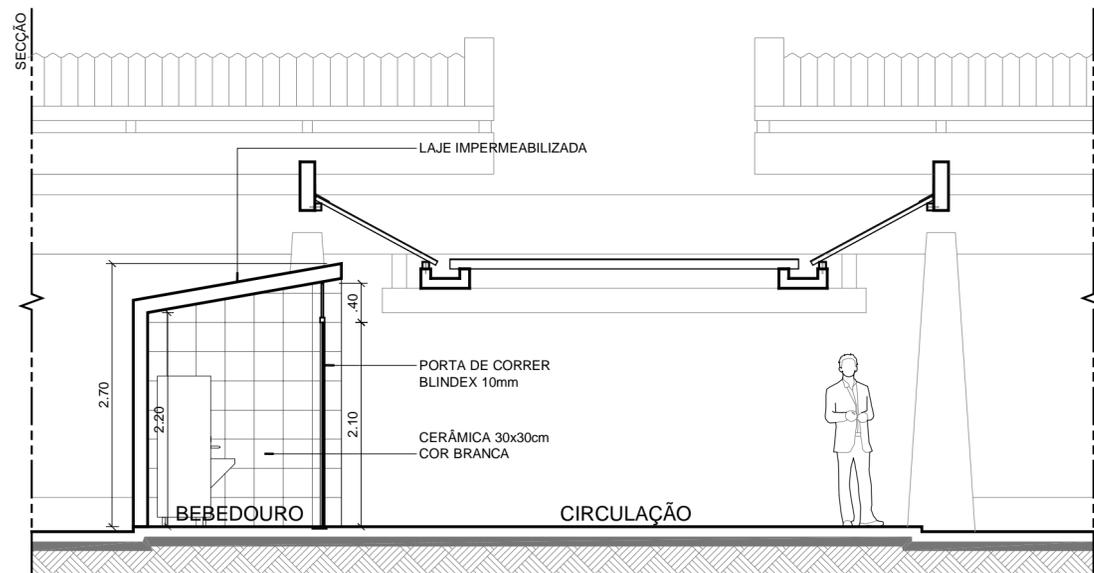

CORTE AB  
ESCALA 1/50

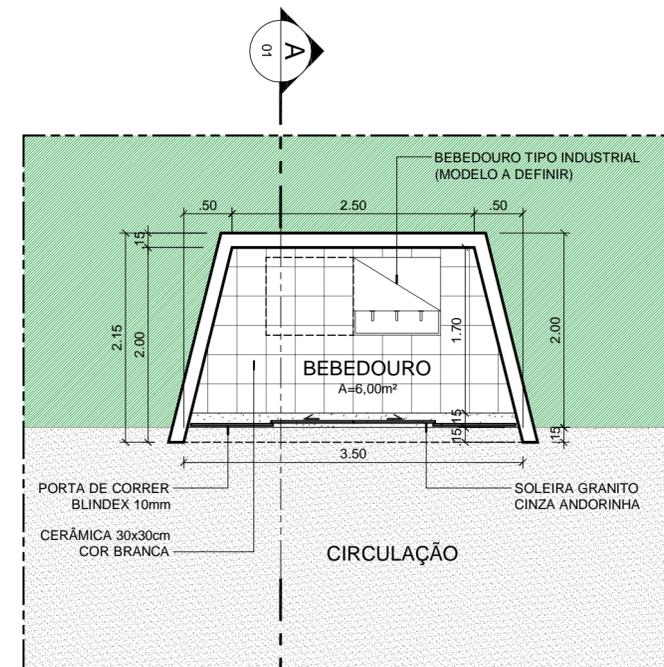

PLANTA BAIXA  
ESCALA 1/50

**PROJETO EXECUTIVO**  
Finalizado em 15/03/2010

REPRESENTANTE LEGAL: GUSTAVO F. R. COELHO  
CIC Nº 365.873.624-00

AUTOR: DANIEL FERNANDES DE MACEDO  
ARQUITETO - CREA 210038094-0

RESPONSÁVEL PELA OBRA



**UNIVERSIDADE FEDERAL DO RIO GRANDE DO NORTE**  
Superintendência de Infra-estrutura

SUPERINTENDENTE: **ENG. GUSTAVO FERNANDES ROSADO COELHO** CIC Nº 365.873.624-00

AUTOR DO PROJETO: **DANIEL FERNANDES DE MACEDO** CREA Nº 210038094-0

PROJETO: **ARQUITETURA**

LOCAL: **UFRN - CAMPUS CENTRAL SETOR DE AULAS II - CENTRO DE CIÊNCIAS HUMANAS, LETRAS E ARTES (CCHLA)**

OBRA: **URBANIZAÇÃO DO SETOR DE AULAS II BEBEDOUROS**

ASSUNTO: **PLANTA BAIXA / CORTE / VISTA**

ÁREA CONSTRUÍDA BEBEDOURO	ÁREA REFORMADA	ÁREA AMPLIADA	ÁREA CONSTRUÍDA TOTAL
7,03m²	-	-	21,09m²

ARQUIVO: -

PROCESSO SIPAC Nº	REQUISIÇÃO SIPAC Nº	ART Nº	PRANCHA Nº
23077.042350/2009-00	5521/2009		

DATA	ESCALA(S)	DIGITALIZAÇÃO
JANEIRO/2010	INDICADA	DANIEL MACEDO

OBSERVAÇÕES

DÚVIDAS SOBRE O PROJETO: CONTATE O(A) ARQUITETO(A) - UFRN/SIN - TEL.: 3215 3162

DIREITOS AUTORAIS RESERVADOS - PROIBIDA QUALQUER MODIFICAÇÃO OU REPRODUÇÃO NO TODO OU EM PARTE, SEM PRÉVIO CONSENTIMENTO DO AUTOR, DE ACORDO COM A LEI FEDERAL 9.610/98.