




PLANTA BAIXA-ATUAL  
ESCALA 1/50

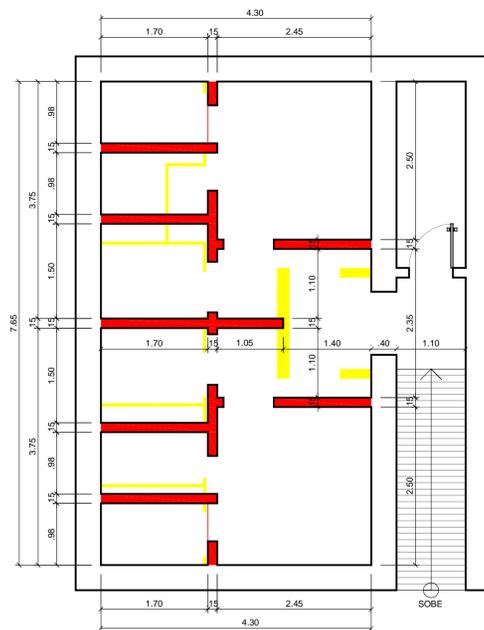


PLANTA BAIXA-REFORMA  
ESCALA 1/50

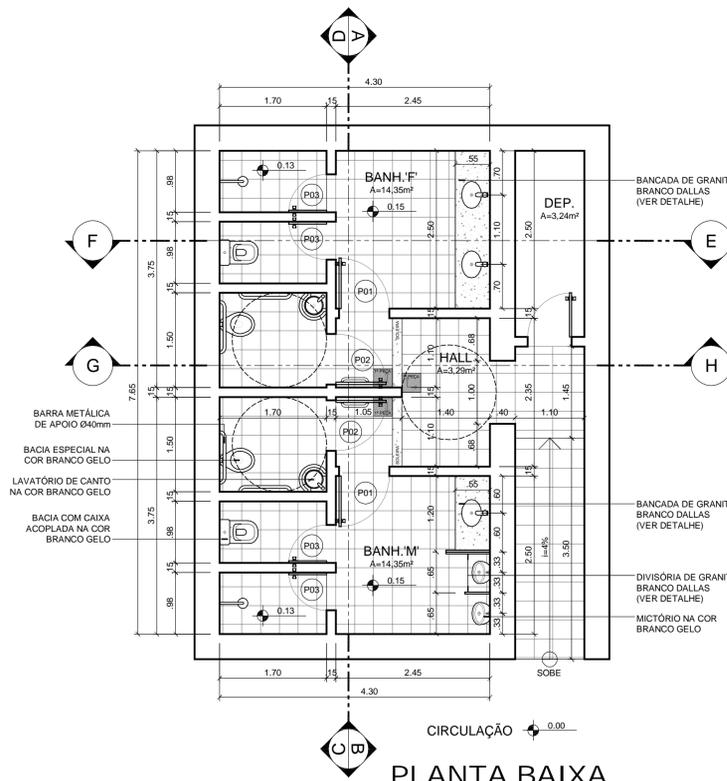


PLANTA BAIXA  
ESCALA 1/50

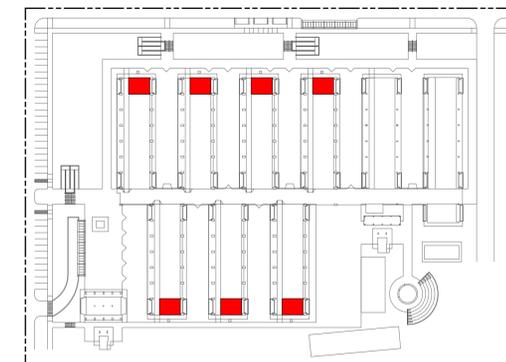

SETOR II  
BANHEIROS

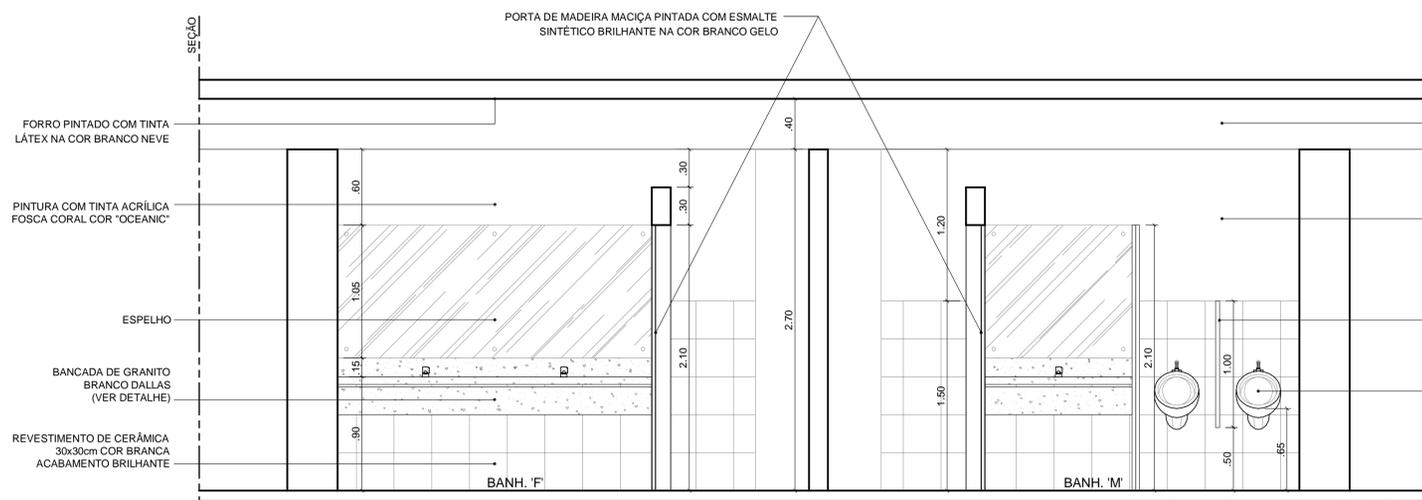

VISTA AB  
ESCALA 1/25

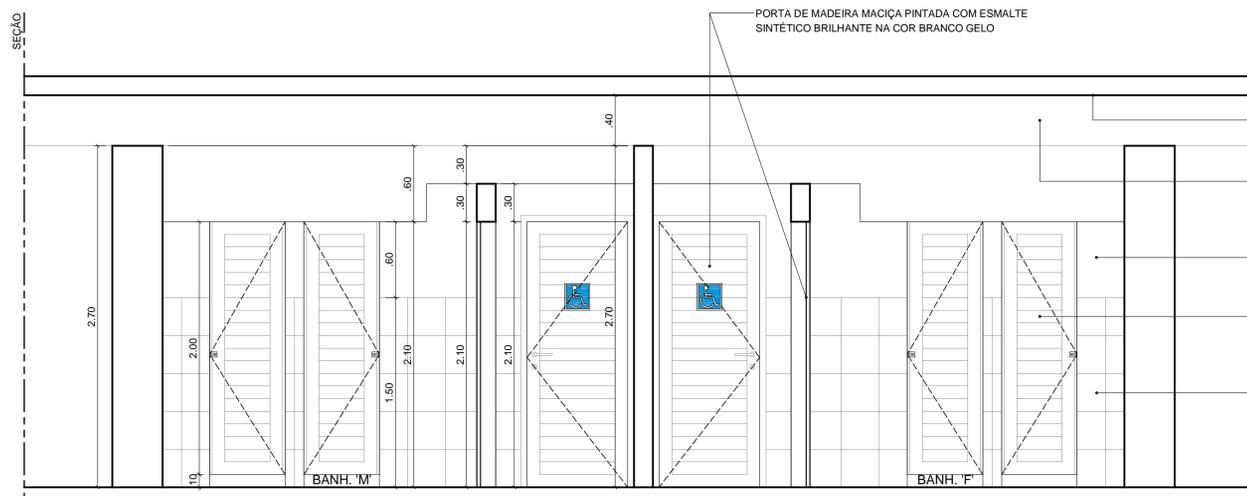

VISTA CD  
ESCALA 1/25

**QUADRO DE ESQUADRIAS**

ESQ.	ABERTURA	DIMENSÃO VÃO		BANDER.	DESCRIÇÃO	QUANTIDADE	
		Larg.	Alt.			P/ Bath.	Total
P.01	GIRO	0,90	2,10	-	PORTA DE MADEIRA MACIÇA PINTADA COM ESMALTE SINTÉTICO BRILHANTE NA COR BRANCO GELO	02	14
P.02	GIRO	0,90	2,10	-	PORTA DE MADEIRA MACIÇA PINTADA COM ESMALTE SINTÉTICO BRILHANTE NA COR BRANCO GELO	02	14
P.03	GIRO	0,60	2,10	-	PORTA DE MADEIRA MACIÇA SUSPensa 10cm DO PISO PINTADA COM ESMALTE SINTÉTICO BRILHANTE NA COR BRANCO GELO	04	28

OBS: CONFERIR AS MEDIDAS DOS VÃOS NO LOCAL.

**ESPECIFICAÇÕES**

**PISO**  
CERÂMICA 30x30cm NA COR BRANCA ANTIDERRAPANTE COM ACABAMENTO BRILHANTE

**PAREDE**  
CERÂMICA 30x30cm NA COR BRANCA COM ACABAMENTO BRILHANTE ATÉ 1,50m DE ALTURA + PINTURA COM TINTA ACRÍLICA FOSCA CORAL COR "OCEANIC"

**TETO**  
PINTURA COM TINTA LÁTEX PVA NA COR BRANCA SOBRE REVESTIMENTO DE MASSA CORRIDA

**PROJETO EXECUTIVO**  
Finalizado em 30/04/2010

REPRESENTANTE LEGAL: GUSTAVO F. R. COELHO  
CIC Nº 365.873.624-00

AUTOR DO PROJETO: DANIEL FERNANDES DE MACEDO  
ARQUITETO - CREA Nº 210038094-0

RESPONSÁVEL PELA OBRA: DANIEL FERNANDES DE MACEDO

**UNIVERSIDADE FEDERAL DO RIO GRANDE DO NORTE**  
Superintendência de Infra-estrutura

SUPERINTENDENTE: ENG. GUSTAVO FERNANDES ROSADO COELHO  
CIC Nº 365.873.624-00

AUTOR DO PROJETO: DANIEL FERNANDES DE MACEDO  
CREA Nº 210038094-0

PROJETO: ARQUITETURA

LOCAL: UFRN - CAMPUS CENTRAL  
SETOR DE AULAS II - CENTRO DE CIÊNCIAS HUMANAS, LETRAS E ARTES (CCHLA)

OBRA: URBANIZAÇÃO DO SETOR DE AULAS II  
REFORMA DOS BANHEIROS

ASSUNTO: PLANTAS BAIXAS / VISTAS AB, CD

ÁREA DO BANHEIRO (PADRÃO)	ÁREA REFORMADA DO BANHEIRO	ÁREA AMPLIADA	ÁREA REFORMADA TOTAL
38,83m²	38,83m²	-	271,81m²

ARQUIVO: -

PROCESSO SIPAC Nº	REQUISIÇÃO SIPAC Nº	ART Nº	FRANCHA Nº
23077.042350/2009-00	5521/2009		
DATA	ESCALA(S)	DIGITALIZAÇÃO	
JANEIRO/2010	INDICADA	DANIEL MACEDO	

OBSERVAÇÕES:  
DÚVIDAS SOBRE O PROJETO: CONTATE O(A) ARQUITETO(A) - UFRN/SIN - TEL.: 3215.3162  
DIREITOS AUTORAIS RESERVADOS - PROIBIDA QUALQUER MODIFICAÇÃO OU REPRODUÇÃO NO TODO OU EM PARTE, SEM PRÉVIO CONSENTIMENTO DO AUTOR, DE ACORDO COM A LEI FEDERAL 5.619/98.