




VISTA FRONTAL  
ESCALA 1/50

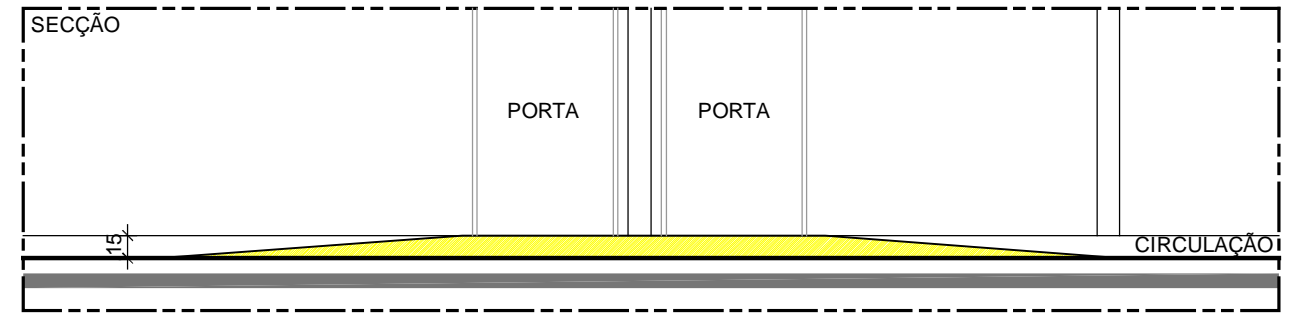

VISTA FRONTAL  
ESCALA 1/50

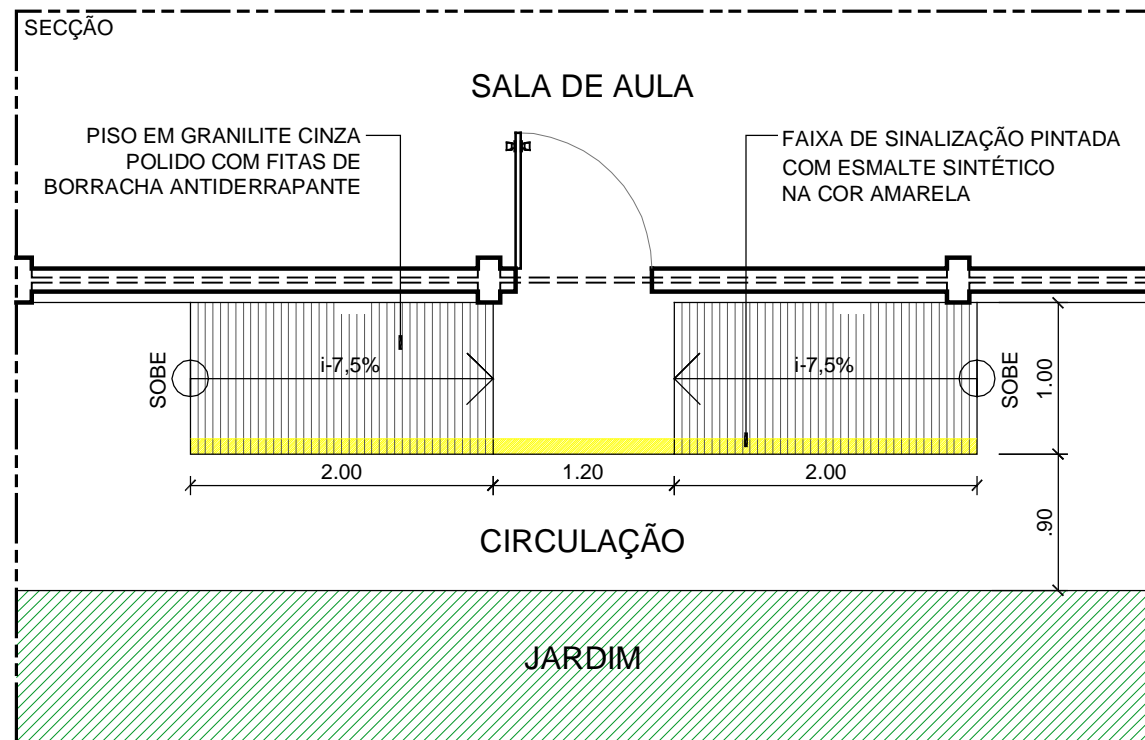

PLANTA BAIXA  
ESCALA 1/50

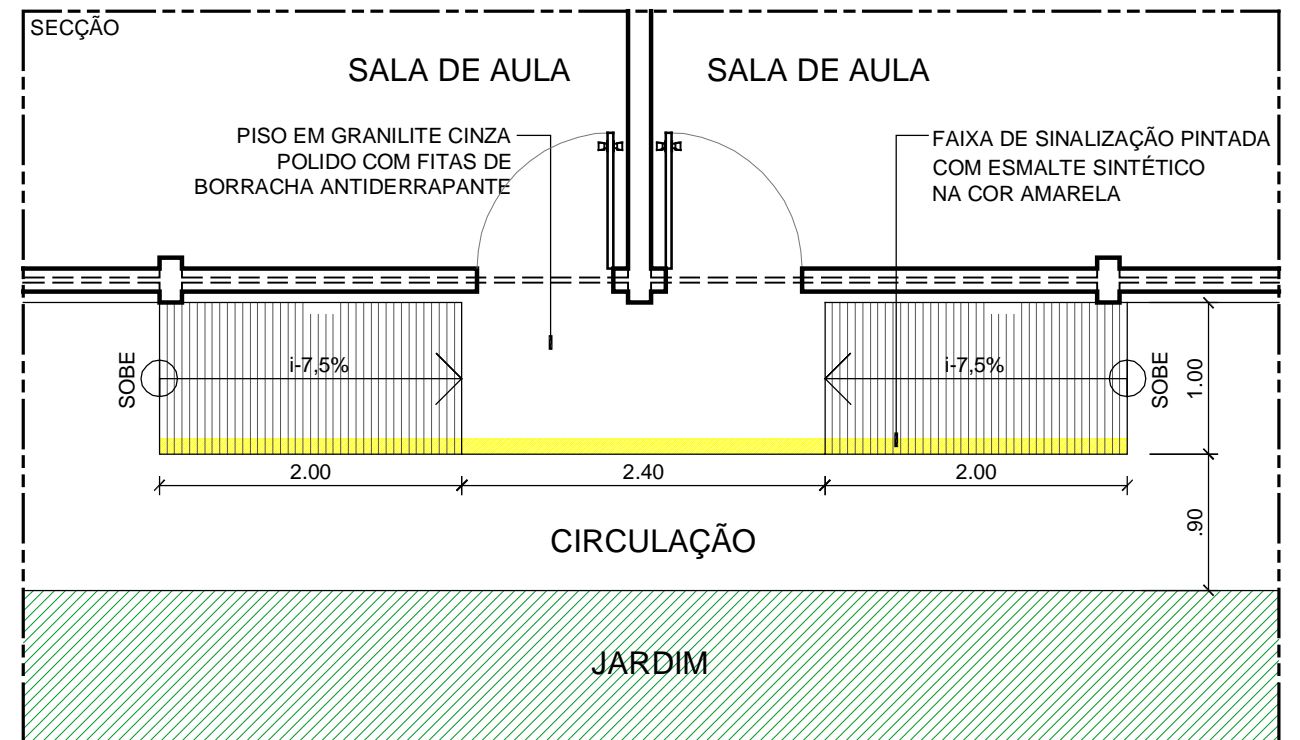

PLANTA BAIXA  
ESCALA 1/50

RAMPAS DE ACESSO EXISTENTES = 08  
RAMPAS DE ACESSO A SEREM CONSTRUÍDAS = 23

 <b>UNIVERSIDADE FEDERAL DO RIO GRANDE DO NORTE</b> Superintendência de Infra-estrutura				PRANCHA Nº <b>ANEXO</b>
SUPERINTENDENTE ENG. GUSTAVO FERNANDES ROSADO COELHO		AUTORIA DANIEL FERNANDES DE MACEDO - CREA 210038094-0		
OBRA URBANIZAÇÃO DO SETOR DE AULAS II				
LOCAL CAMPUS CENTRAL DA UFRN - AV. SEN. SALGADO FILHO, 3000 - 59078-970 - NATAL - RN				
ASSUNTO RAMPAS DE ACESSO ÀS SALAS DE AULAS	ESCALA 1/50	DATA JAN/2010	DIGITALIZAÇÃO DANIEL MACEDO	