


PLANTA DO CAMPUS  
SEM ESCALA

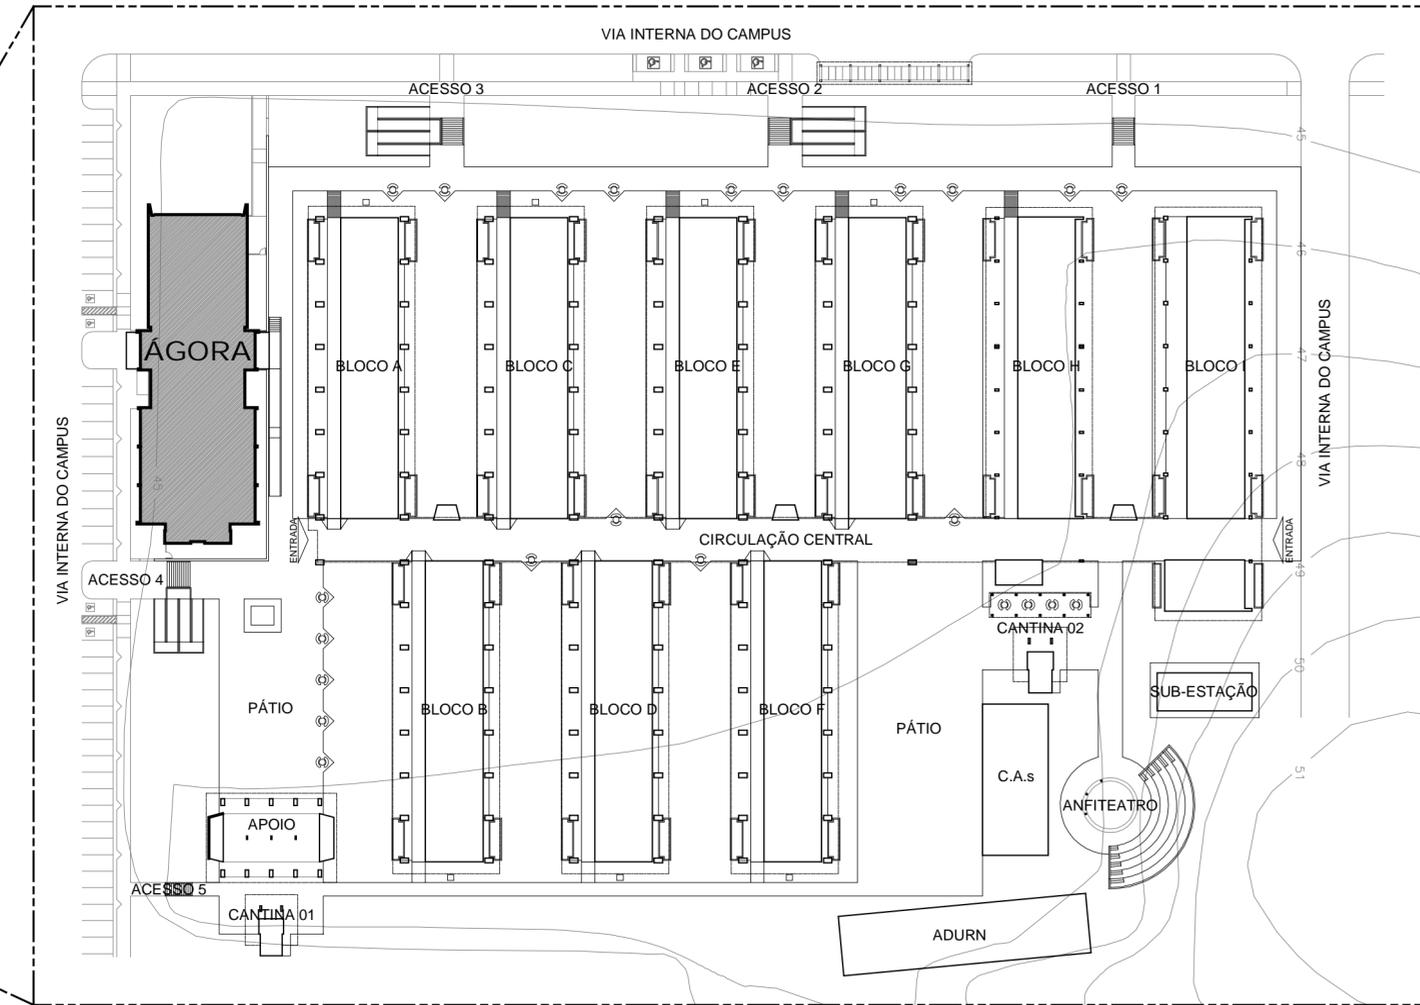

PL. SITUAÇÃO (SETOR II)  
ESCALA 1/700

CARIMBOS:



REPRESENTANTE LEGAL: GUSTAVO F. R. COELHO  
CIC Nº 365.873.624-00

AUTOR: DANIEL FERNANDES DE MACEDO  
ARQUITETO - CREA 21.0038094-0

RESPONSÁVEL PELA OBRA



**UNIVERSIDADE FEDERAL DO RIO GRANDE DO NORTE**  
Superintendência de Infra-estrutura

SUPERINTENDENTE	ENG. GUSTAVO FERNANDES ROSADO COELHO	CIC Nº	365.873.624-00
AUTOR DO PROJETO	DANIEL FERNANDES DE MACEDO	CREA Nº	210038094-0

PROJETO	PROJETO EXECUTIVO DE ARQUITETURA		
LOCAL	UFRN - CAMPUS CENTRAL SETOR DE AULAS II - CENTRO DE CIÊNCIAS HUMANAS, LETRAS E ARTES (CCHLA)		
OBRA	ÁGORA - INSTITUTO DE LÍNGUAS, LITERATURA E CULTURA MODERNAS		
ASSUNTO	PLANTA DO CAMPUS / PLANTA DE SITUAÇÃO DO EDIFÍCIO (SETOR II)		

ÁREA CONSTRUÍDA ATUAL	ÁREA REFORMADA	ÁREA AMPLIADA	ÁREA CONSTRUÍDA TOTAL
-	-	-	2.159,83m²

PROCESSO SIPAC Nº	REQUISIÇÃO SIPAC Nº	ART Nº	PRANCHA Nº
-	-	-	01 / 14
DATA	ESCALA(S)	DIGITALIZAÇÃO	
ABRIL/2011	INDICADA	DANIEL MACEDO	

OBSERVAÇÕES

DÚVIDAS SOBRE O PROJETO: CONTATE O(A) ARQUITETO(A) - UFRN/SIN - TEL.: 3215 3162  
DIREITOS AUTORAIS RESERVADOS - PROIBIDA QUALQUER MODIFICAÇÃO OU REPRODUÇÃO NO TODO OU EM PARTE, SEM PRÉVIO CONSENTIMENTO DO AUTOR, DE ACORDO COM A LEI FEDERAL 9.610/98.