


CORTE AB
ESCALA 1/75

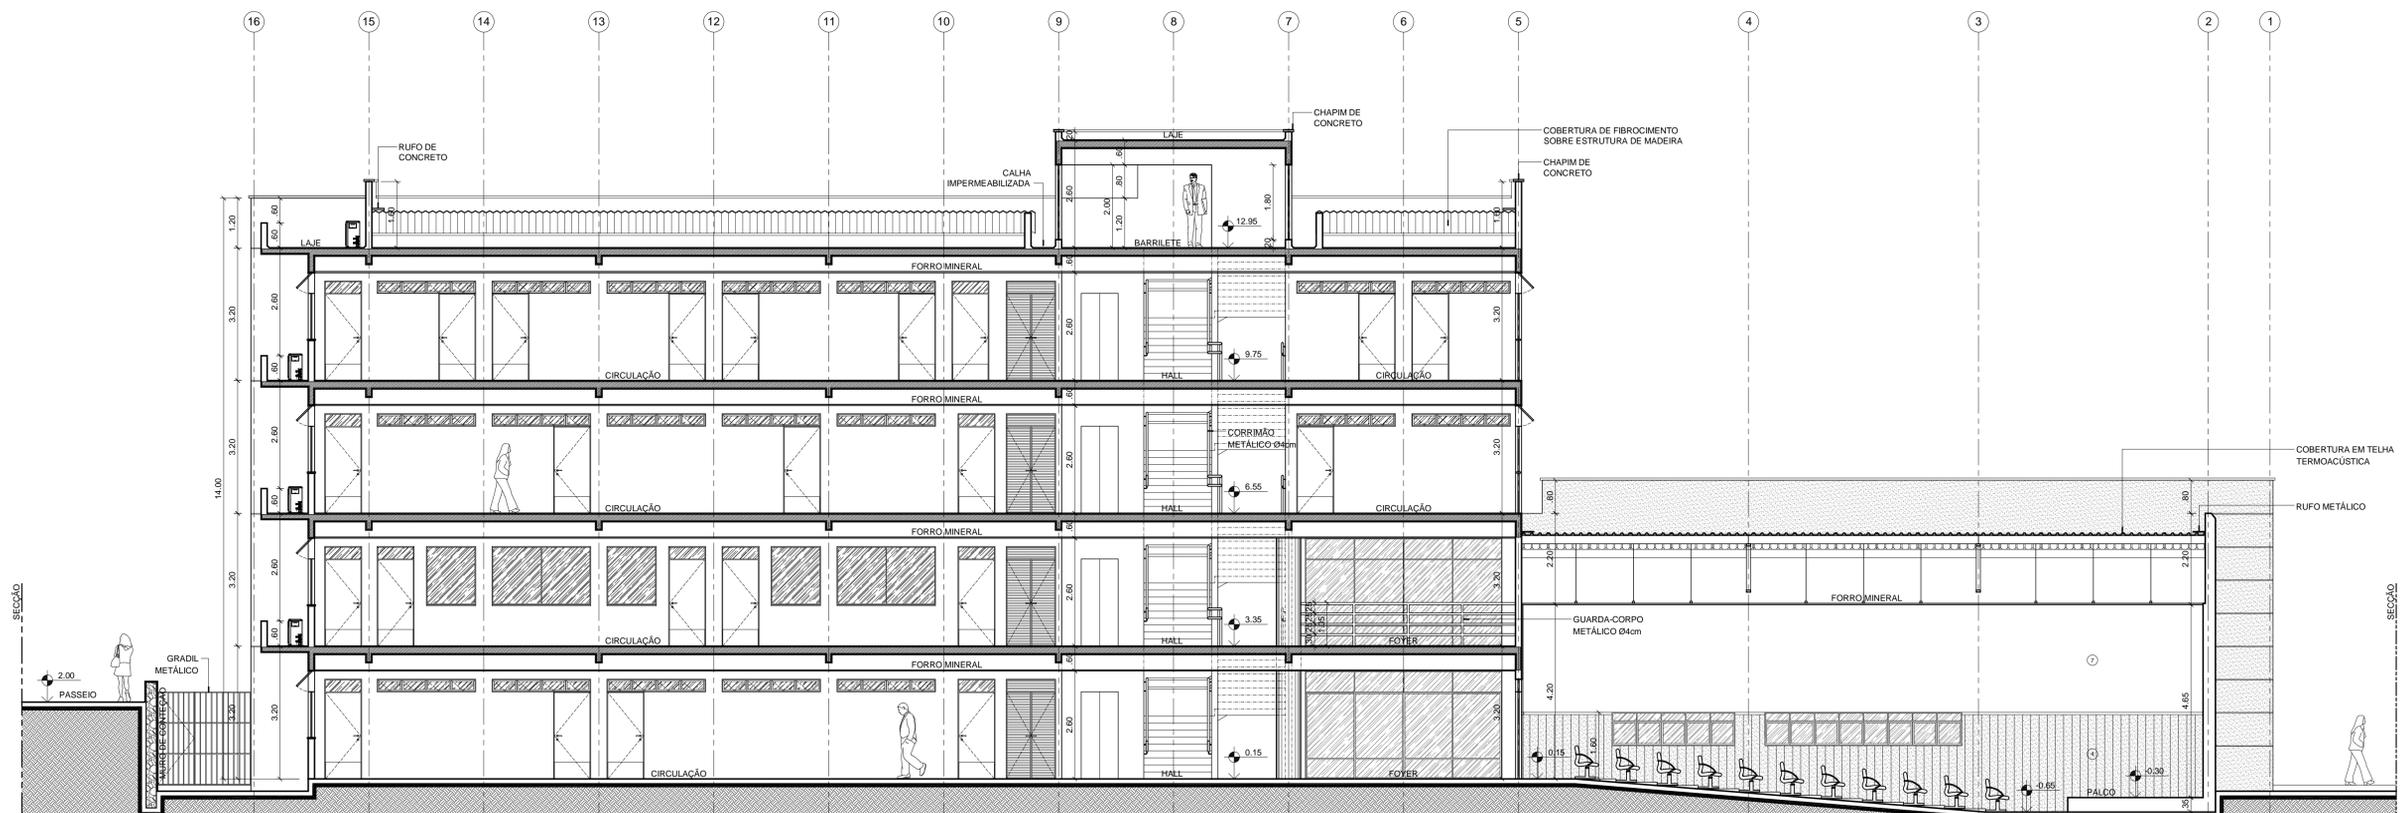

CORTE CD
ESCALA 1/75

CARIMBOS:

PROJETO EXECUTIVO
Finalizado em 01/04/2011

| | | |
|---|--|------------------------------|
| REPRESENTANTE LEGAL: GUSTAVO F. R. COELHO CIC Nº: 365.873.624-00 | AUTOR: DANIEL FERNANDES DE MACEDO ARQUITETO: CREA Nº: 210038094-0 | RESPONSÁVEL PELA OBRA |
| UNIVERSIDADE FEDERAL DO RIO GRANDE DO NORTE Superintendência de Infra-estrutura | | |
| SUPERINTENDENTE: ENG. GUSTAVO FERNANDES ROSADO COELHO | | |
| AUTOR DO PROJETO: DANIEL FERNANDES DE MACEDO | | |
| PROJETO: PROJETO EXECUTIVO DE ARQUITETURA | | |
| LOCAL: UFRN - CAMPUS CENTRAL SETOR DE AULAS II - CENTRO DE CIÊNCIAS HUMANAS, LETRAS E ARTES (CCHLA) | | |
| OBRA: ÁGORA - INSTITUTO DE LÍNGUAS, LITERATURA E CULTURA MODERNAS | | |
| ASSUNTO: CORTES AB E CD | | |
| ÁREA CONSTRUÍDA ATUAL | ÁREA REFORMADA | ÁREA AMPLIADA |
| ÁREA CONSTRUÍDA TOTAL: 2.159,83m² | | |
| PROCESSO SIPAC Nº | REQUISIÇÃO SIPAC Nº | ART Nº |
| DATA: ABRIL/2011 | ESCALA(S): INDICADA | DIGITALIZAÇÃO: DANIEL MACEDO |
| OBSERVAÇÕES: DÚVIDAS SOBRE O PROJETO: CONTATE O(A) ARQUITETO(A) - UFRNS/N - TEL.: 3215.3162 DIREITOS AUTORAIS RESERVADOS - PROIBIDA QUALQUER MODIFICAÇÃO OU REPRODUÇÃO NO TODO OU EM PARTE, SEM PRÉVIO CONSENTIMENTO DO AUTOR, DE ACORDO COM A LEI FEDERAL 9.610/96. | | |