


FACHADA OESTE
ESCALA 1/75

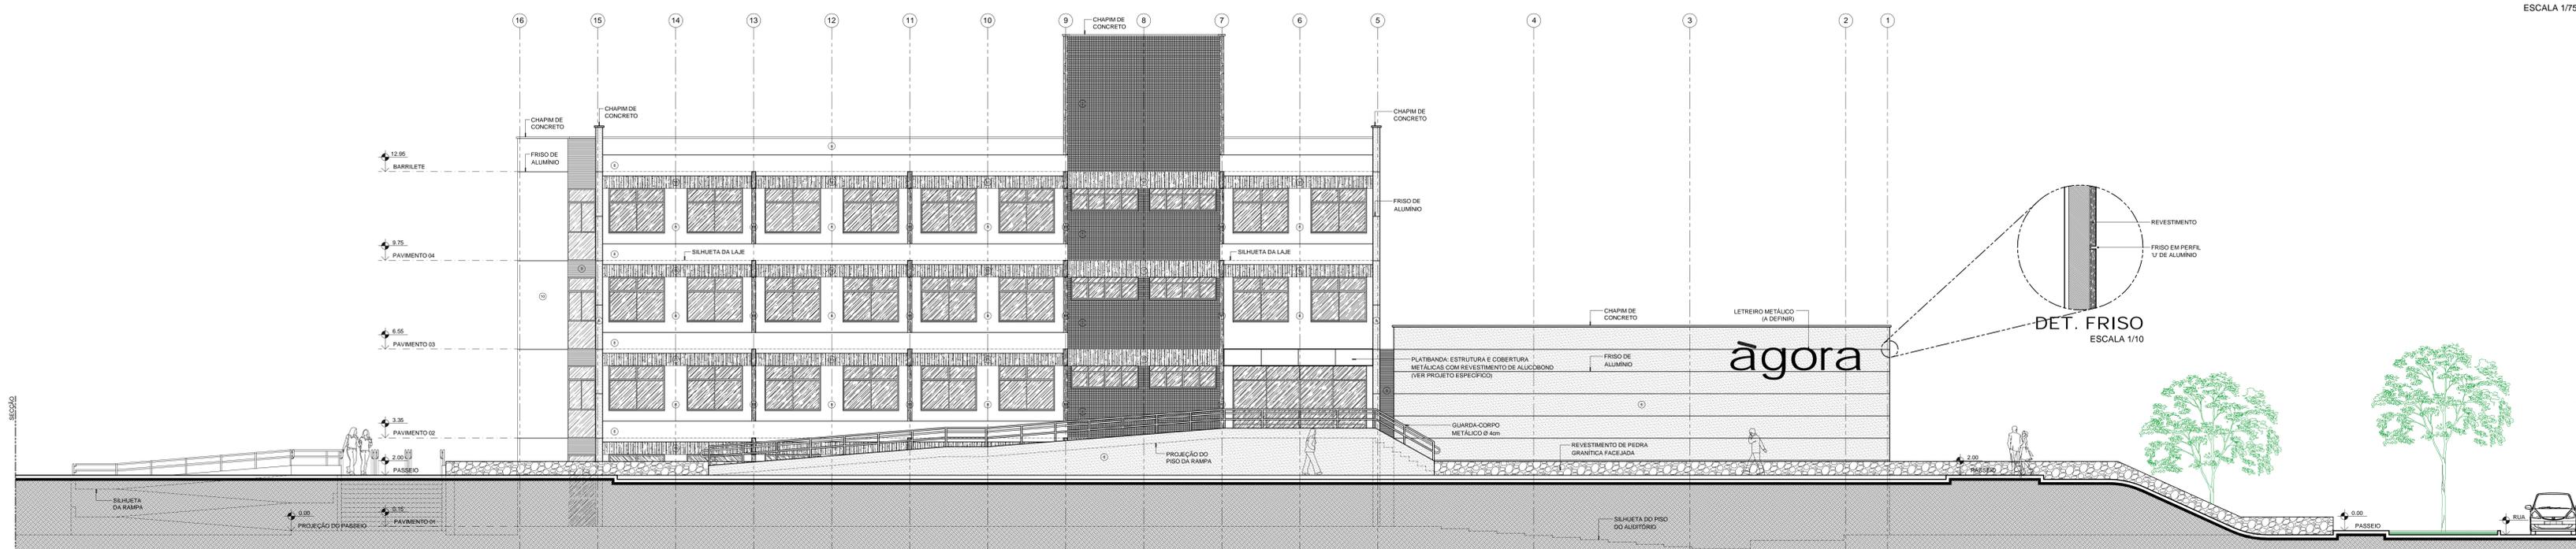

FACHADA LESTE
ESCALA 1/75

PROJETO EXECUTIVO
Finalizado em 01/04/2011

REPRESENTANTE LEGAL: GUSTAVO F. ROSADO COELHO COP/ARQUITETURA		RESPONSÁVEL PELA OBRA: DANIEL FERNANDES DE MACEDO ARQUITETO - CREA 210038094-0	
UNIVERSIDADE FEDERAL DO RIO GRANDE DO NORTE Superintendência de Infra-estrutura			
SUPERINTENDENTE	ENG. GUSTAVO FERNANDES ROSADO COELHO	CDC Nº	365.873.624-00
AUTOR DO PROJETO	DANIEL FERNANDES DE MACEDO	CREAR Nº	210038094-0
PROJETO EXECUTIVO DE ARQUITETURA			
LOCAL	UFRN - CAMPUS CENTRAL SETOR DE AULAS II - CENTRO DE CIÊNCIAS HUMANAS, LETRAS E ARTES (CCHLA)		
OBRA	AGORA - INSTITUTO DE LÍNGUAS, LITERATURA E CULTURA MODERNAS		
ASSUNTO	FACHADAS OESTE E LESTE		
ÁREA CONSTRUIDA ATUAL	ÁREA REFORMADA	ÁREA AMPLIADA	ÁREA CONSTRUIDA TOTAL
			2.159,83m²
ARQUIVO			
PROCESSO SPAC Nº	REGISTRO SPAC Nº	ART Nº	FRANCHA Nº
DATA	ESCALA(S)	DIGITALIZAÇÃO	
ABRIL/2011	INDICADA	DANIEL MACEDO	
OBSERVAÇÕES			
DIVERGÊNCIA SOBRE O PROJETO: CONTATE O(A) ARQUITETO(A) UFRN/ENR - TEL: 3015-3102			
DIREITOS AUTORAIS RESERVADOS - PROIBIDA QUALQUER ADOÇÃO OU REPRODUÇÃO NO TODO OU EM PARTE, SEM PRÉVIO CONSENTIMENTO DO AUTOR, DE ACORDO COM A LEI FEDERAL Nº 9.610/98.			