



PRODUCED BY AN AUTODESK EDUCATIONAL PRODUCT

PRODUCED BY AN AUTODESK EDUCATIONAL PRODUCT

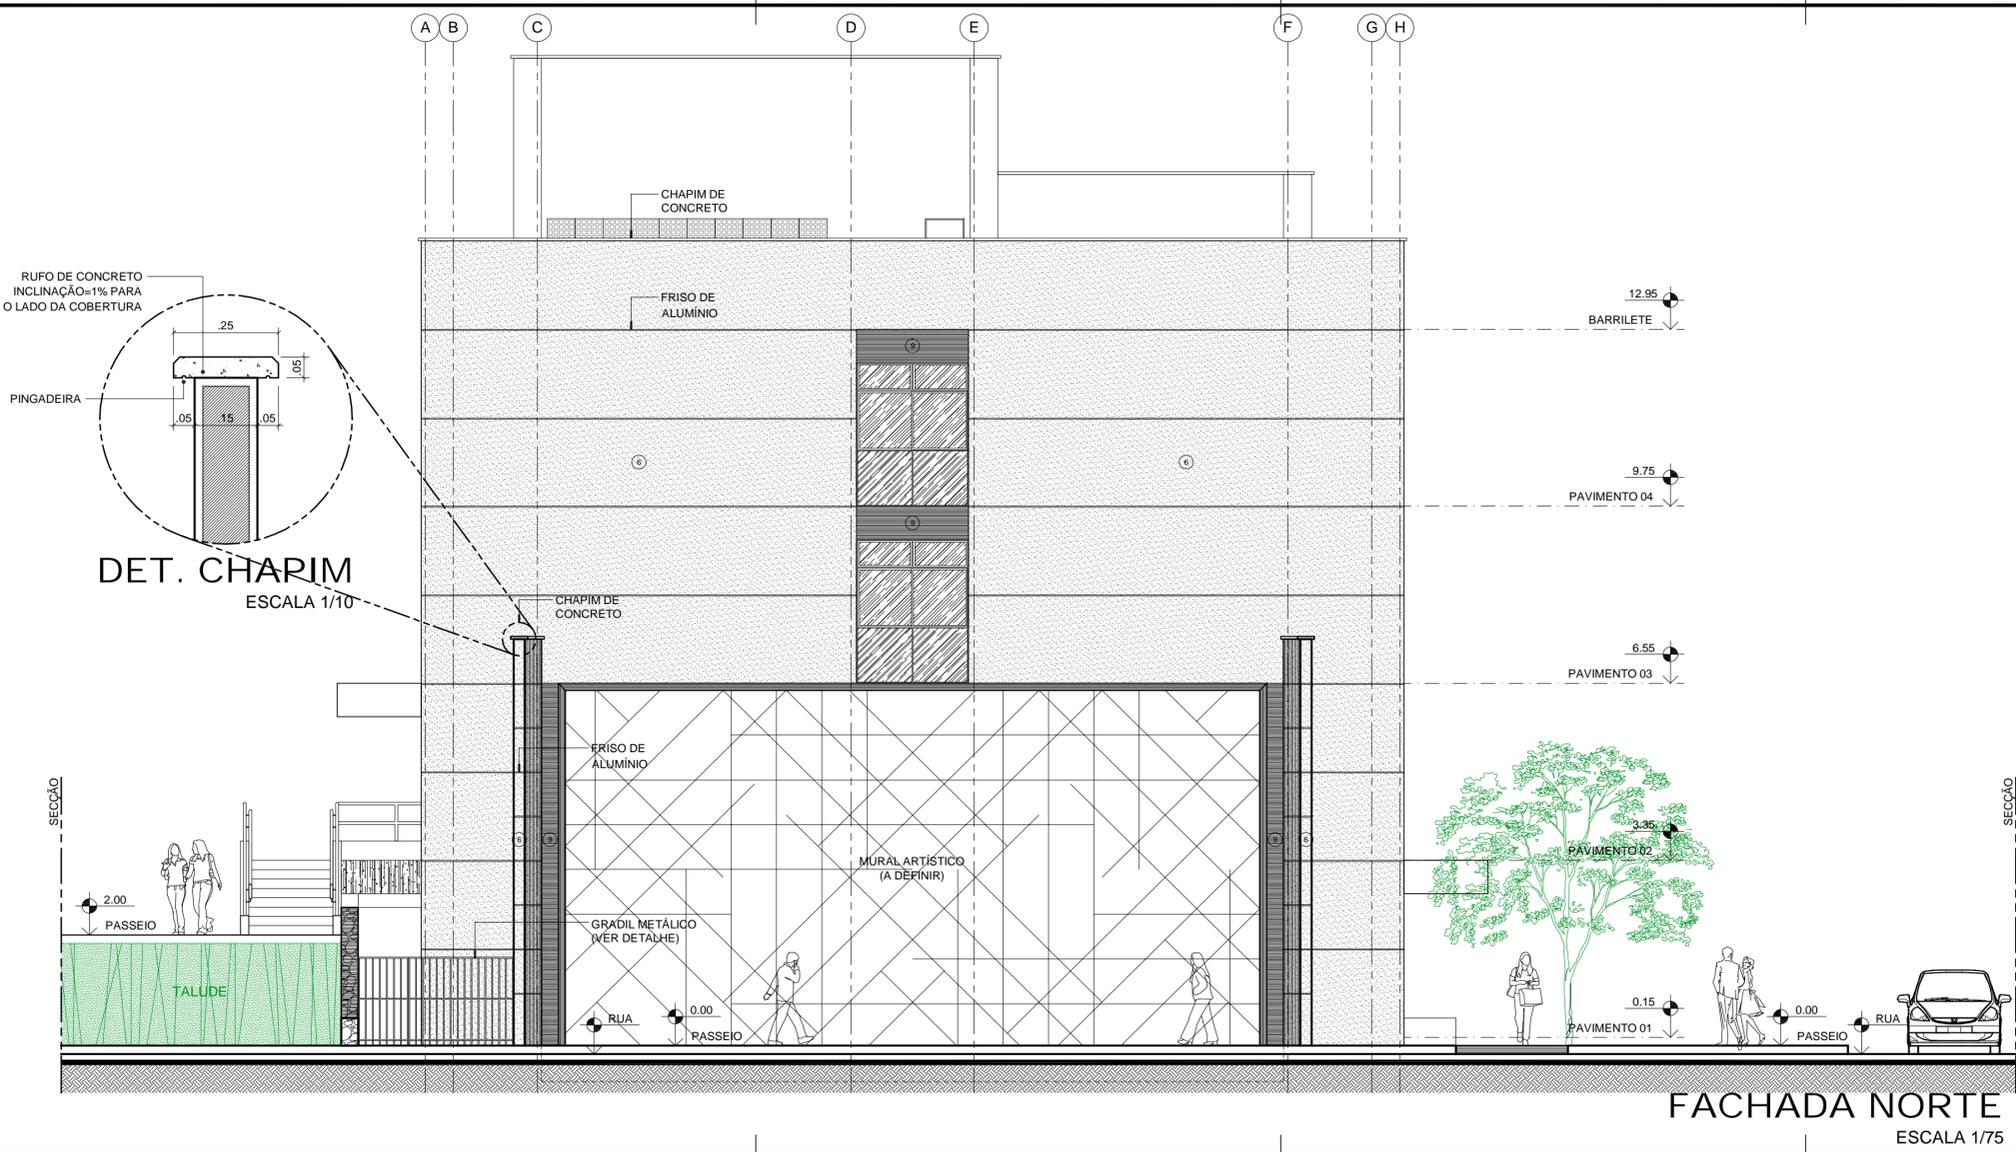

FACHADA NORTE
ESCALA 1/75

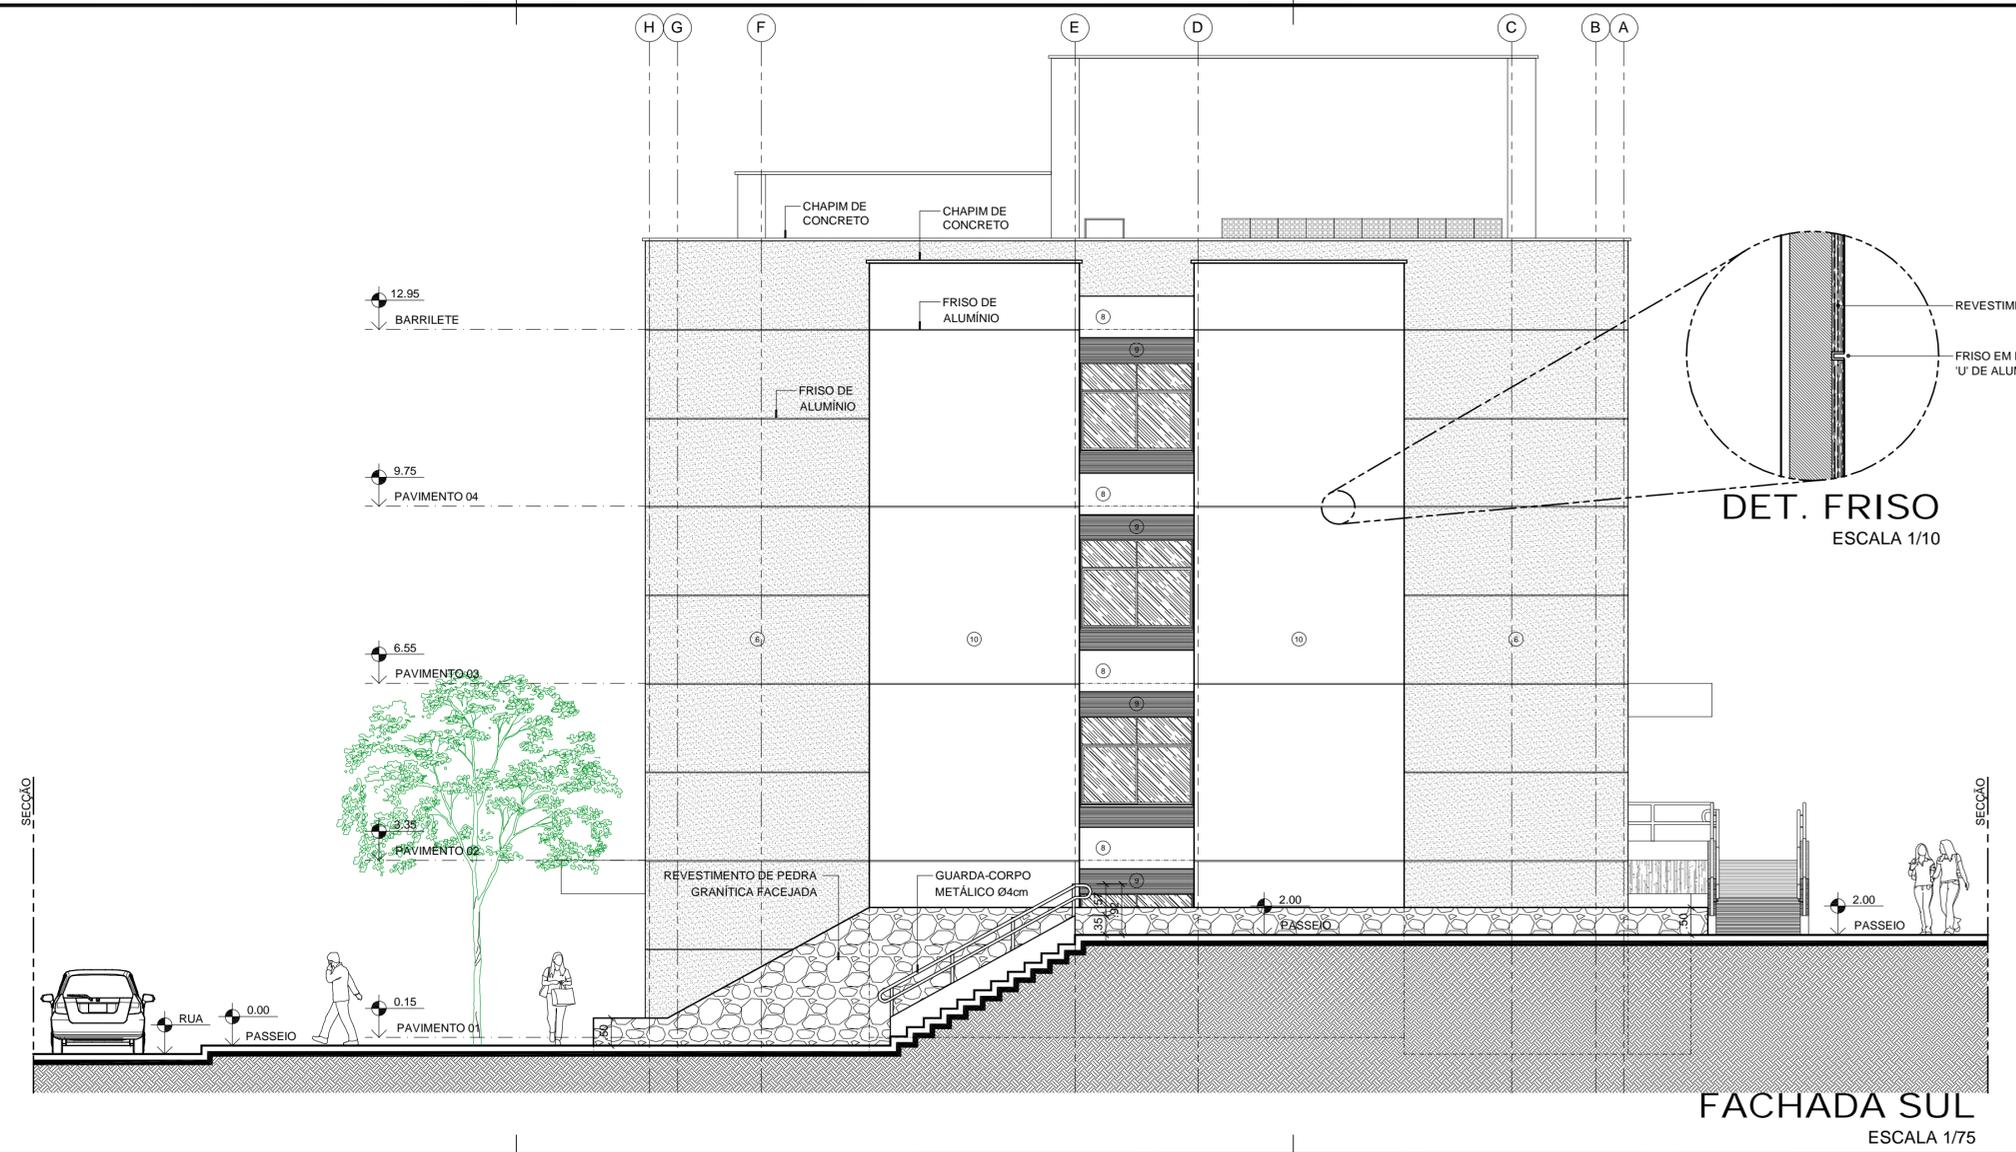

FACHADA SUL
ESCALA 1/75

CARIMBOS:

PROJETO EXECUTIVO
Finalizado em 01/04/2011

REPRESENTANTE LEGAL: GUSTAVO F. R. COELHO
CIC Nº 965.873.624-0

AUTOR DO PROJETO: DANIEL FERNANDES DE MACEDO
ARQUITETO - CREA Nº 210038094-0

RESPONSÁVEL PELA OBRA

UNIVERSIDADE FEDERAL DO RIO GRANDE DO NORTE
Superintendência de Infra-estrutura

SUPERINTENDENTE	ENG. GUSTAVO FERNANDES ROSADO COELHO	CIC Nº	365.873.624-00
AUTOR DO PROJETO	DANIEL FERNANDES DE MACEDO	CREA Nº	210038094-0

PROJETO: PROJETO EXECUTIVO DE ARQUITETURA

LOCAL: UFRN - CAMPUS CENTRAL
SETOR DE AULAS II - CENTRO DE CIÊNCIAS HUMANAS, LETRAS E ARTES (CCHLA)

OBRA: AGORA - INSTITUTO DE LÍNGUAS, LITERATURA E CULTURA MODERNAS

ASSUNTO: FACHADAS NORTE E SUL

ÁREA CONSTRUÍDA ATUAL	ÁREA REFORMADA	ÁREA AMPLIADA	ÁREA CONSTRUÍDA TOTAL
-	-	-	2.159,83m²

ARQUIVO	-	-	-
PROCESSO SIPAC Nº	REQUISIÇÃO SIPAC Nº	ART Nº	FRANCHA Nº
-	-	-	-
DATA	ESCALA(S)	DIGITALIZAÇÃO	10 / ₁₄
ABRIL/2011	INDICADA	DANIEL MACEDO	

OBSERVAÇÕES:
DÚVIDAS SOBRE O PROJETO: CONTATE O(A) ARQUITETO(A) - UFRNSIN - TEL.: 3215 3162.
DIREITOS AUTORAIS RESERVADOS - PROIBIDA QUALQUER MODIFICAÇÃO OU REPRODUÇÃO NO TODO OU EM PARTE, SEM PRÉVIO CONSENTIMENTO DO AUTOR, DE ACORDO COM A LEI FEDERAL 9.610/98.