



VISTA 01
ESCALA 1/20

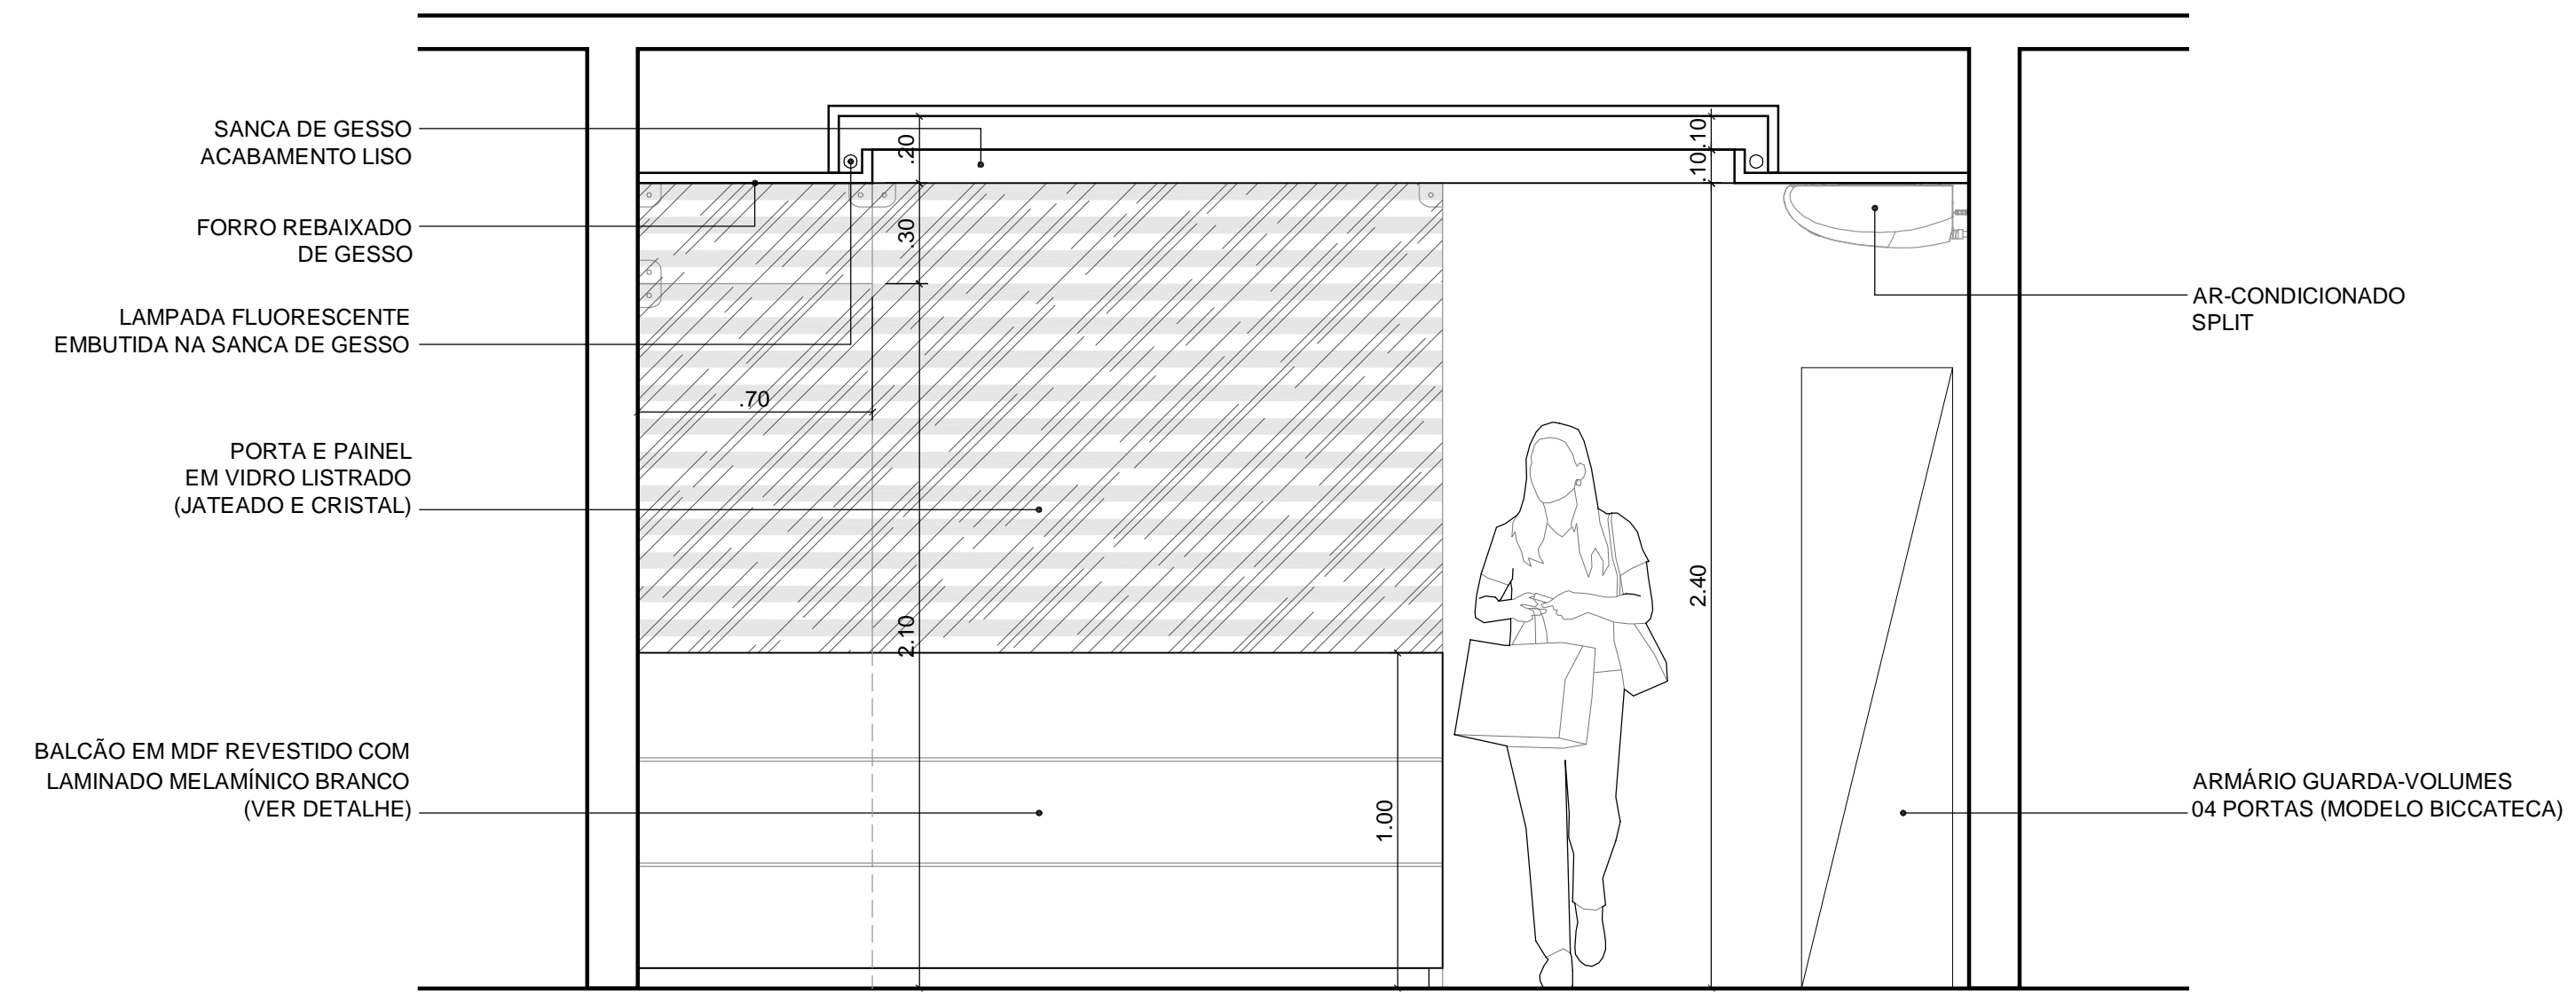

VISTA 02
ESCALA 1/20

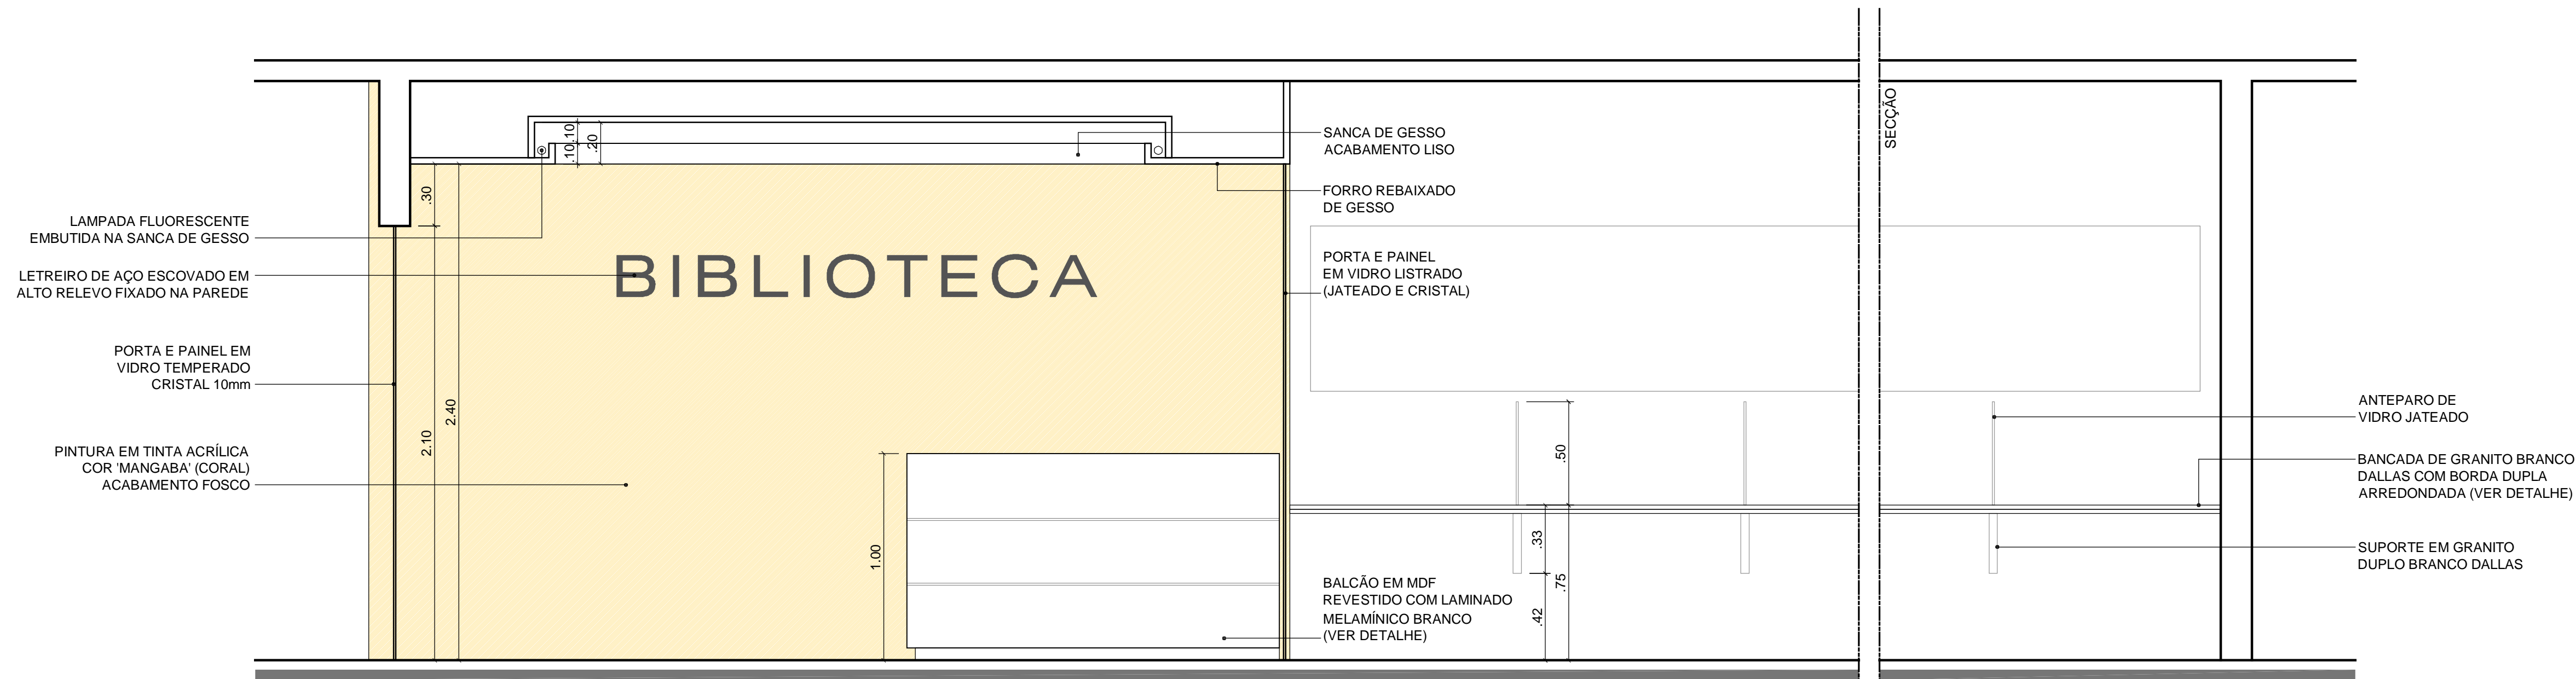

VISTA 03
ESCALA 1/20

REPRESENTANTE LEGAL: GUSTAVO F. R. COELHO
CIC Nº 365.873.624-00

AUTOR: DANIEL FERNANDES DE MACEDO
ARQUITETO - CREA 210038094-0

RESPONSÁVEL PELA OBRA



UNIVERSIDADE FEDERAL
DO RIO GRANDE DO NORTE
Superintendência de Infra-estrutura

SUPERINTENDENTE	ENG. GUSTAVO FERNANDES ROSADO COELHO	CIC Nº	365.873.624-00
AUTOR DO PROJETO	DANIEL FERNANDES DE MACEDO	CREA Nº	210038094-0

PROJETO	REFORMA E AMBIENTAÇÃO
LOCAL	UFRN - CAMPUS CENTRAL DEPARTAMENTO DE ARTES
OBRA	REFORMA E AMPLIAÇÃO DA BIBLIOTECA DO DEPARTAMENTO DE ARTES
ASSUNTO	VISTAS

ÁREA CONSTRUÍDA ATUAL	86,31m²	ÁREA REFORMADA	86,31m²	ÁREA AMPLIADA	-	ÁREA CONSTRUÍDA TOTAL	86,31m²
-----------------------	---------	----------------	---------	---------------	---	-----------------------	---------

ARQUIVO	CCHLA_DEART_BIBLIOTECA.dwg		
PROCESSO SIPAC Nº	23077.042348/2009-22	REQUISIÇÃO SIPAC Nº	5522/2009
DATA	NOVEMBRO/2009	ESCALA(S)	INDICADA
		DIGITALIZAÇÃO	DANIEL MACEDO

OBSERVAÇÕES
DUVIDAS SOBRE O PROJETO: CONTATE O(A) ARQUITETO(A) - UFRN/SIN - TEL.: 3215.3162
DIREITOS AUTORAIS RESERVADOS - PROIBIDA QUALQUER MODIFICAÇÃO OU REPRODUÇÃO NO TODO
OU EM PARTE, SEM PRÉVIO CONSENTIMENTO DO AUTOR, DE ACORDO COM A LEI FEDERAL 9.610/98.

02/04