



VISTA 01  
ESCALA 1/10

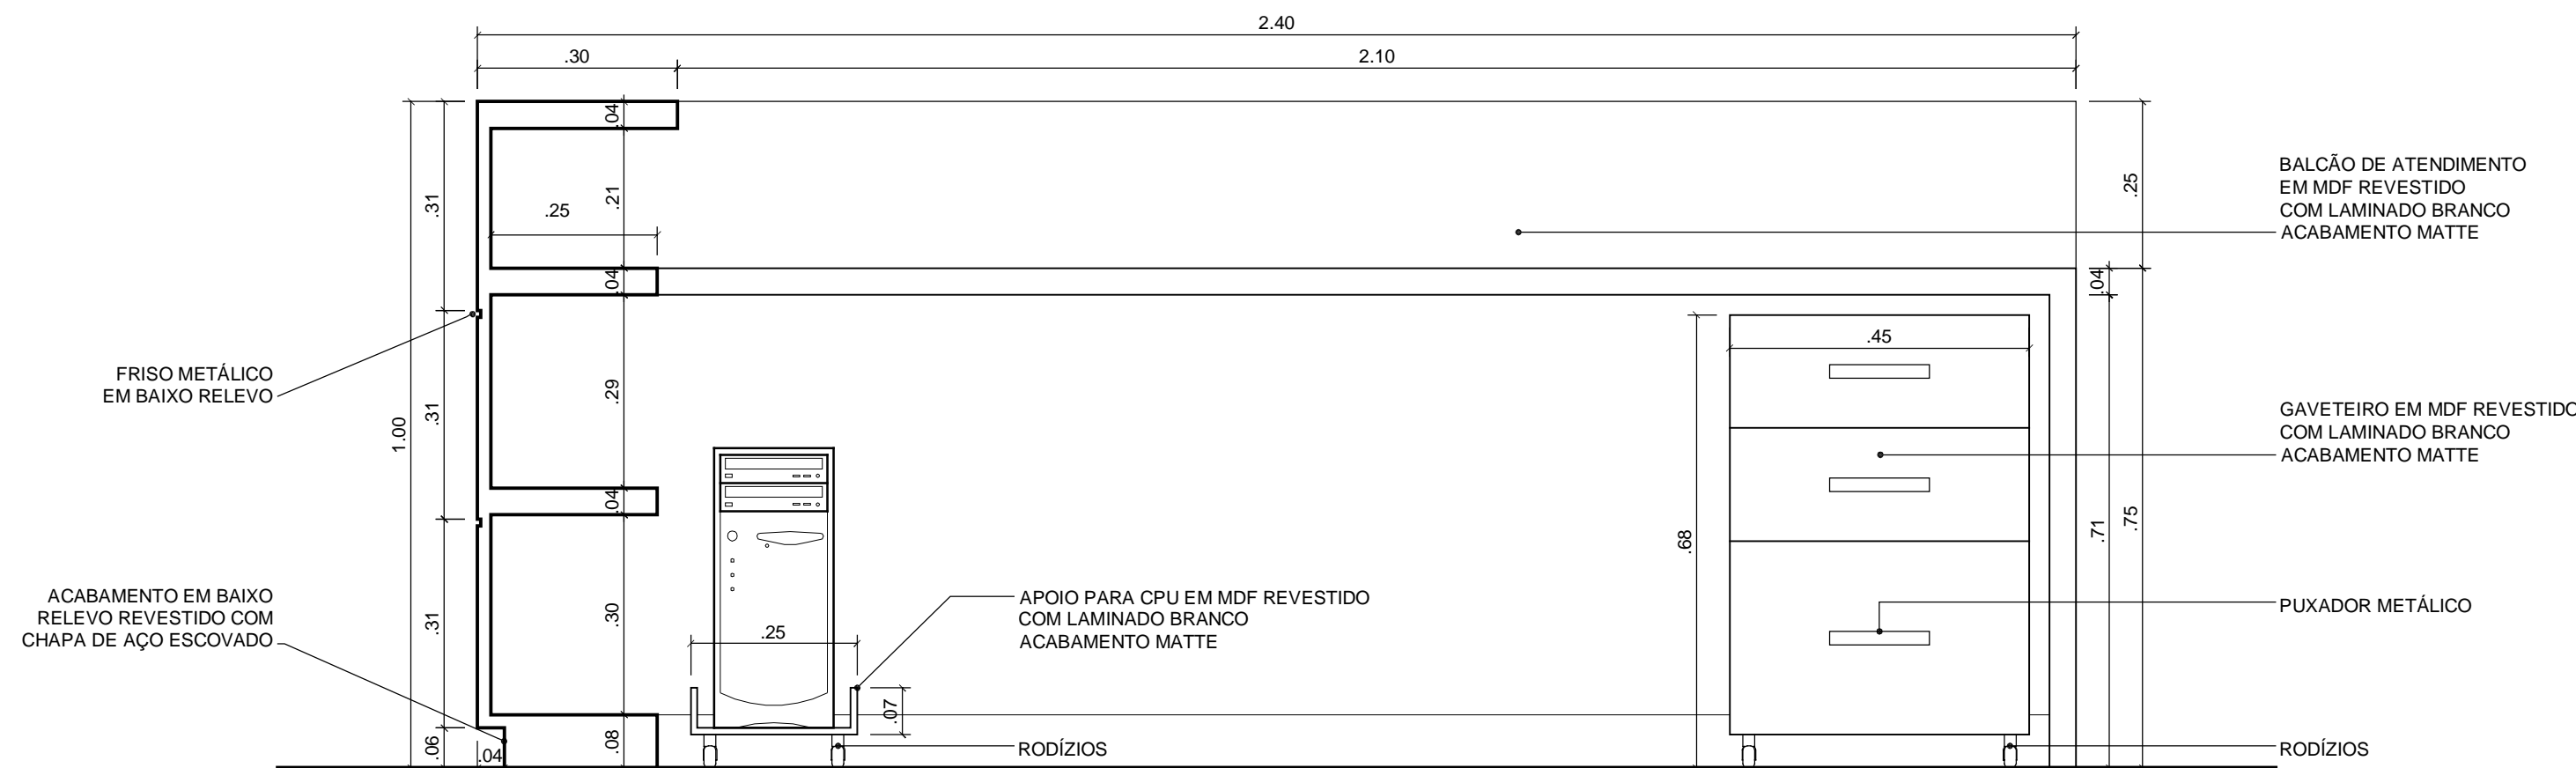

VISTA 02  
ESCALA 1/10

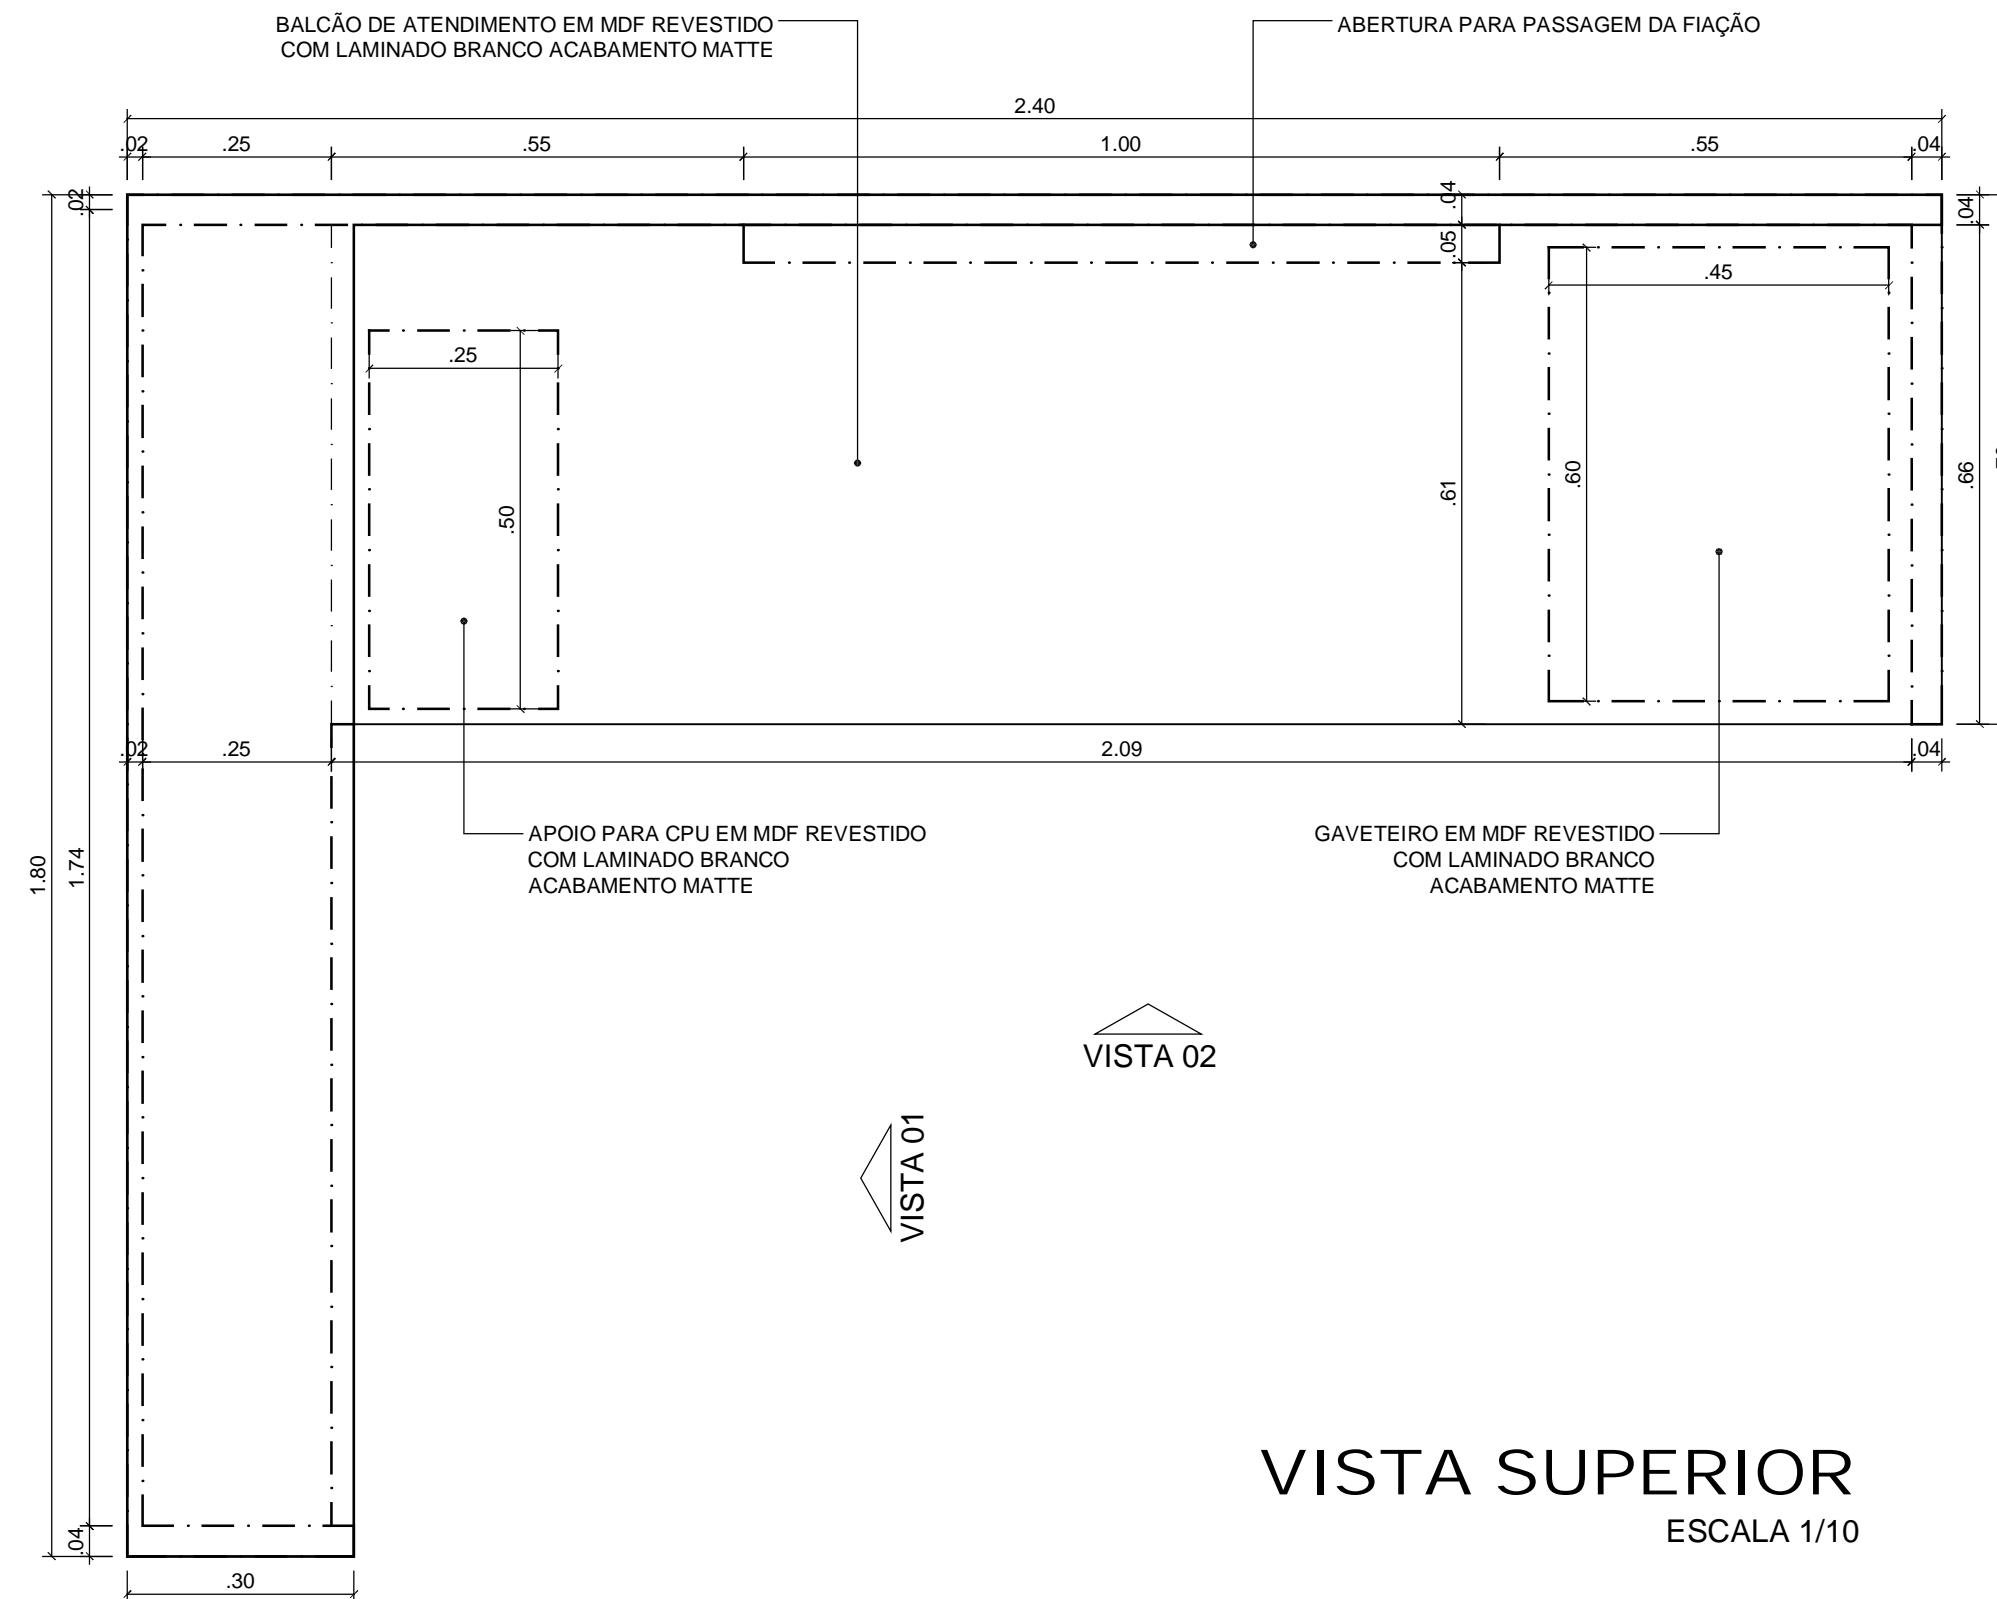

VISTA SUPERIOR  
ESCALA 1/10

REPRESENTANTE LEGAL: GUSTAVO F. R. COELHO  
CIC Nº 365.873.624-00

AUTOR: DANIEL FERNANDES DE MACEDO  
ARQUITETO - CREA Nº 210038094-0

RESPONSÁVEL PELA OBRA



UNIVERSIDADE FEDERAL  
DO RIO GRANDE DO NORTE  
Superintendência de Infra-estrutura

SUPERINTENDENTE	ENG. GUSTAVO FERNANDES ROSADO COELHO	CIC Nº	365.873.624-00
AUTOR DO PROJETO	DANIEL FERNANDES DE MACEDO	CREA Nº	210038094-0

PROJETO	REFORMA E AMBIENTAÇÃO
LOCAL	UFRN - CAMPUS CENTRAL DEPARTAMENTO DE ARTES
OBRA	REFORMA E AMPLIAÇÃO DA BIBLIOTECA DO DEPARTAMENTO DE ARTES
ASSUNTO	DETALHES

ÁREA CONSTRUÍDA ATUAL	ÁREA REFORMADA	ÁREA AMPLIADA	ÁREA CONSTRUÍDA TOTAL
86,31m <sup>2</sup>	86,31m <sup>2</sup>	-	86,31m <sup>2</sup>

ARQUIVO	CCHLA_DEART_BIBLIOTECA.dwg		
PROCESSO SIPAC Nº	REQUISIÇÃO SIPAC Nº	ART Nº	PRANCHA Nº
23077.042348/2009-22	5522/2009	-	
DATA	ESCALA(S)	DIGITALIZAÇÃO	
NOVEMBRO/2009	INDICADA	DANIEL MACEDO	

OBSERVAÇÕES  
DÚVIDAS SOBRE O PROJETO: CONTATE O(A) ARQUITETO(A) - UFRN/SIN - TEL.: 3215 3162  
DIREITOS AUTORAIS RESERVADOS - PROIBIDA QUALQUER MODIFICAÇÃO OU REPRODUÇÃO NO TODO  
OU EM PARTE, SEM PRÉVIO CONSENTIMENTO DO AUTOR, DE ACORDO COM A LEI FEDERAL 9.610/98.

04 / 04