




VISTA LATERAL DA CANTINA 02 E APOIO
ESCALA 1/75

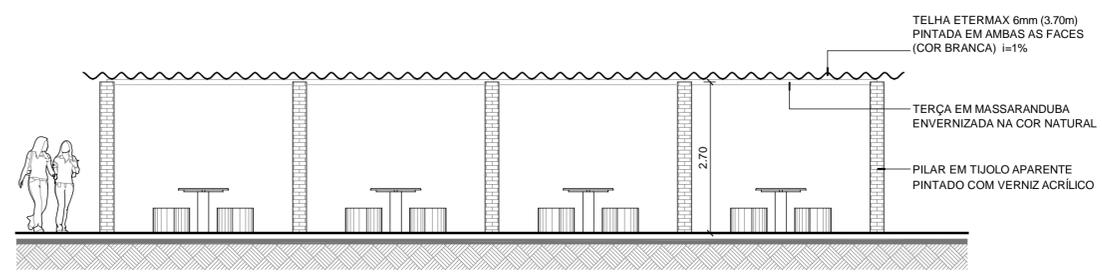


VISTA FRONTAL DO APOIO
ESCALA 1/75

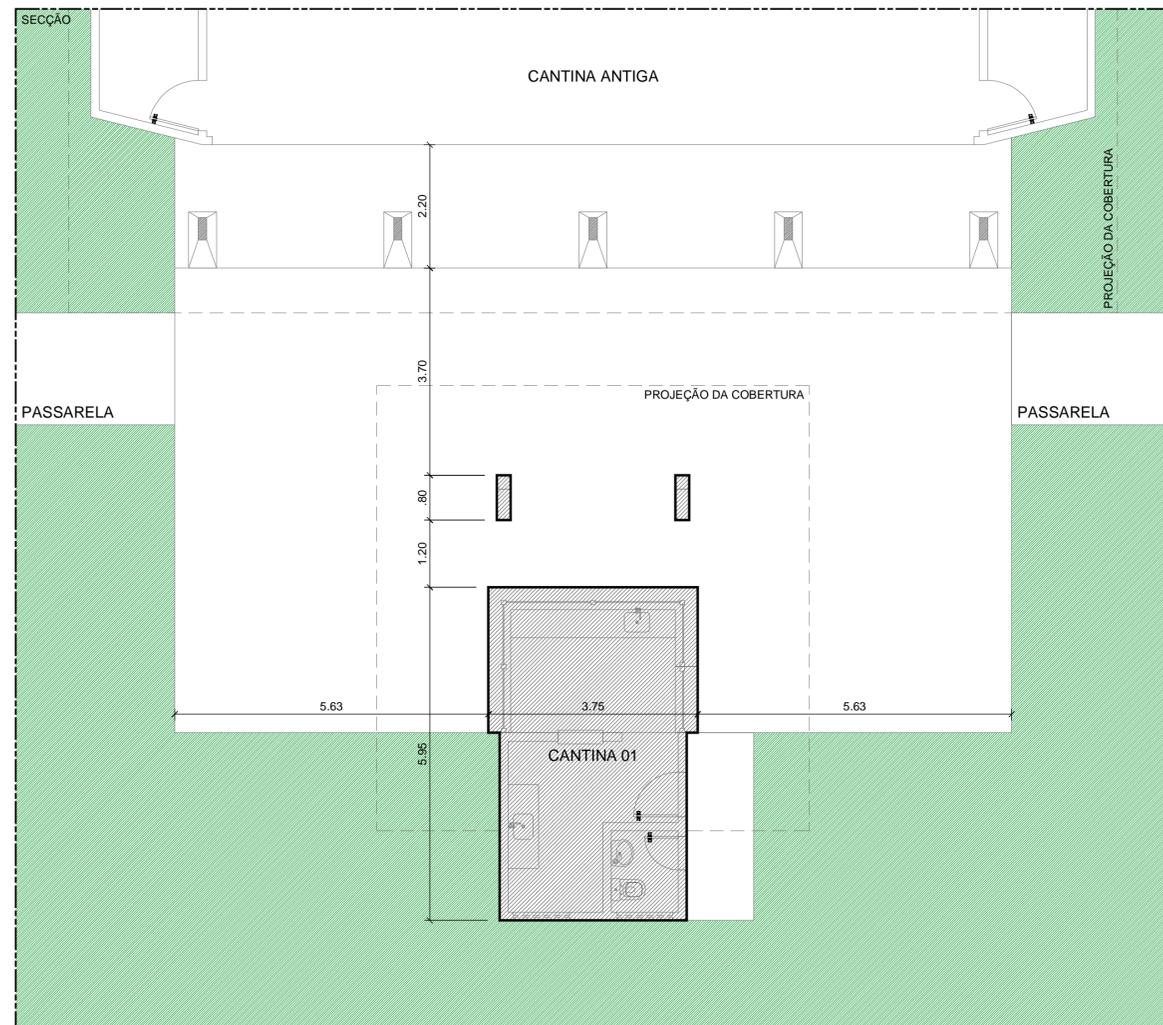

LOCAÇÃO CANTINA 01
ESCALA 1/75

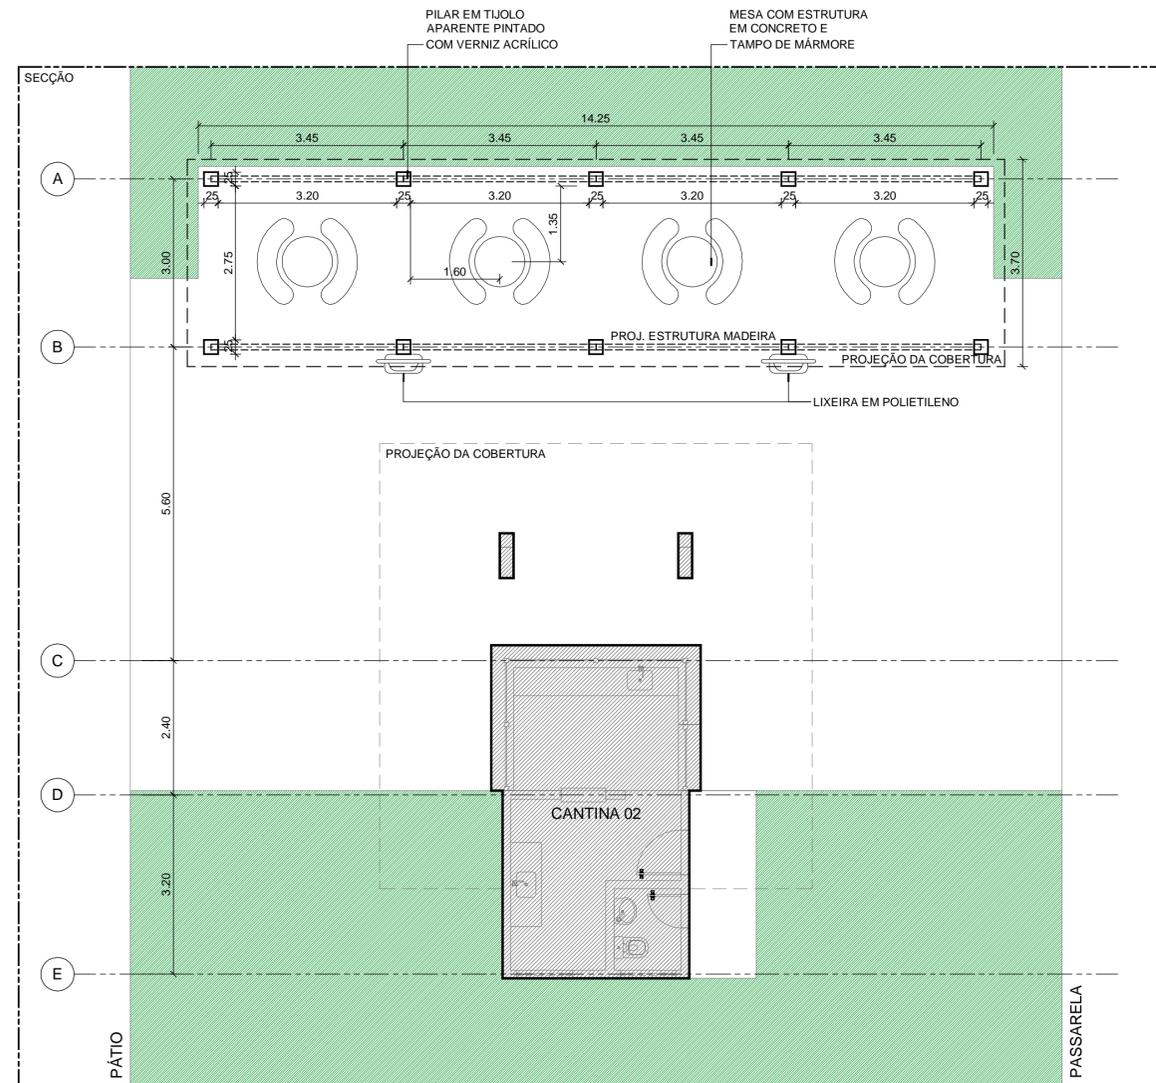

LOCAÇÃO CANTINA 02 + APOIO
ESCALA 1/75

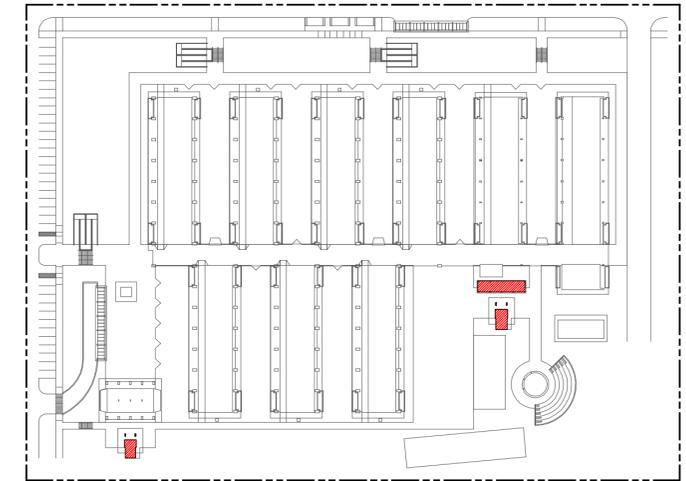

SETOR II
CANTINAS

PROJETO EXECUTIVO
Finalizado em 30/04/2010

REPRESENTANTE LEGAL: GUSTAVO F. R. COELHO (CIC Nº 365.873.624-0) | AUTOR: DANIEL FERNANDES DE MACEDO (ARQUITETO - CREA 210038094-0) | RESPONSÁVEL PELA OBRA



UNIVERSIDADE FEDERAL DO RIO GRANDE DO NORTE
Superintendência de Infra-estrutura

SUPERINTENDENTE: ENG. GUSTAVO FERNANDES ROSADO COELHO (CIC Nº 365.873.624-0)
AUTOR DO PROJETO: DANIEL FERNANDES DE MACEDO (ARQUITETO - CREA Nº 210038094-0)

PROJETO: ARQUITETURA

LOCAL: UFRN - CAMPUS CENTRAL
SETOR DE AULAS II - CENTRO DE CIÊNCIAS HUMANAS, LETRAS E ARTES (CCHLA)

OBRA: URBANIZAÇÃO DO SETOR DE AULAS II
CANTINAS

ASSUNTO: LOCAÇÃO DAS CANTINAS / VISTAS DO APOIO DA CANTINA

ÁREA CANTINA 01	ÁREA CANTINA 02	ÁREA DO APOIO DA CANTINA 01	ÁREA CONSTRUÍDA TOTAL
21,37m²	21,37m²	45,46	88,20m²

PROCESSO SIPAC Nº	REQUISIÇÃO SIPAC Nº	ART Nº	FRANCHA Nº
23077.042350/2009-00	5521/2009		
DATA	ESCALA(S)	DIGITALIZAÇÃO	
JANEIRO/2010	INDICADA	DANIEL MACEDO	

OBSERVAÇÕES
DÚVIDAS SOBRE O PROJETO: CONTATE O(A) ARQUITETO(A) - UFRN/SIN - TEL.: 3215.3162
DIREITOS AUTORAIS RESERVADOS - PROIBIDA QUALQUER MODIFICAÇÃO OU REPRODUÇÃO NO TODO
OU EM PARTE, SEM PRÉVIO CONSENTIMENTO DO AUTOR, DE ACORDO COM A LEI FEDERAL 9.610/98.