


FACHADA SUL

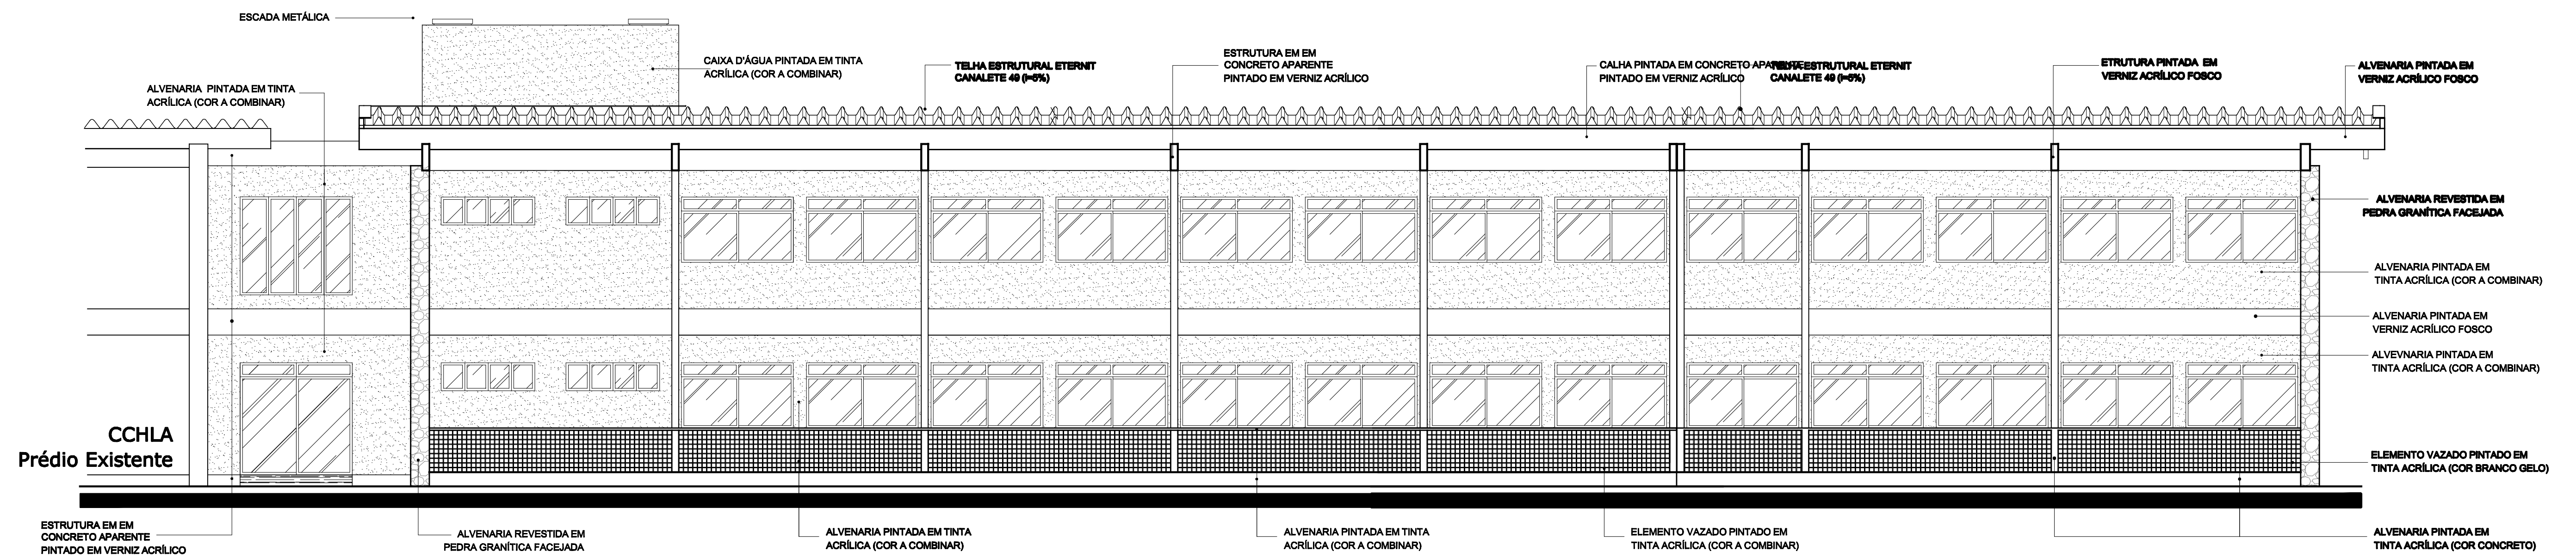

FACHADA NORTE